

| Index | Datum | Änderung |
|-------|------------|--|
| B | 30.09.2022 | Anpassung Servicegang EG, Lastplattform entfällt, Auslassknoten Trockenlöschleitungen, Buvette (pendent) |
| A | 22.07.2022 | Anpassung Geometrie Treppe |

Sämtliche Masse dieses Planes sind vom Unternehmer (explizit am Bestand) für Lieferung und Einbau zu prüfen. Typenbezeichnungen und Materialangaben sind vom Unternehmer auf eigene Verantwortung zu kontrollieren und durch den Hersteller oder Lieferanten bestätigen zu lassen. SIA-Normen müssen eingehalten werden. Bei Massdifferenzen und allfälligen Unklarheiten ist unverzüglich mit der Bauleitung Kontakt aufzunehmen.

Sämtliche Sichtbeton- und Sichtmauerwerksflächen dürfen nicht beschriftet werden und sind zu schützen.

Legende (Sinnbilder und Kurzzeichen in Anlehnung an Norm SIA 400:2000)

| | | | | | |
|--|-----------------------------|--|--------------------------|--|----------------------|
| | B Beton | | Bauteile bestehend | | OK oberkant |
| | HB Hartbeton | | Bauteile neu | | UK unterkant |
| | MB Magerbeton | | Bauteile abgebrochen | | iL im Licht |
| | MBT Backstein, tragend | | Bestand geschnitten* | | RB roh Boden |
| | MBN Backstein, nichttragend | | Geschossdecke neu | | FB fertig Boden |
| | MKT KS, tragend | | roh Decke | | RD fertig Decke |
| | MKN KS, nichttragend | | Bodenfläche (m2) | | SW Schwelle |
| | D Dämmung | | Fensterfläche (m2) | | BR Brüstung |
| | UB Unterlagsboden | | Raumhöhe (m) | | ST Sturz |
| | NS Naturstein | | Decke | | RWA Rauch-Wärmeabzug |
| | HM Holz massiv | | Wand | | HV Heizverteiler |
| | HWS Holzwerkstoff / Parkett | | Boden | | SV Sanitärverteiler |
| | S Stahl | | Wandschiltz | | EV Elektroverteiler |
| | PL Plattenbelag | | Deckenschiltz | | HFL Handfeuerlöscher |
| | ZÜ Zementüberzug | | Bodenschiltz | | BA Bodenablauf |
| | KP Kalkputz | | Terrain best. | | RO Revisionsöffnung |
| | GK Gipskarton | | Terrain neu | | BT Terrain best. |
| | E Erdreich | | Terrain neu | | PA_20_1 Raumnummer |
| | Sperrschicht | | PA_20_1_F1 Fensternummer | | PA_20_1_T1 Türnummer |

* Schichtaufbauten von bestehenden Bauteilen müssen mittels Sondierung verifiziert werden.

Referenzpunkt
X: 2704295.14
Y: 1231625.89
Z: 434.33

PA Palas
WE Wehgang
GU Gügelterurm
EI Einbauten (Buvette, Buffet, Lager + Aussentreppe)
AU Aussenraum

| | | | | |
|---------------------------|--------------------------|---|-------------------------------|---------------------------------|
| | | QR-Code | 141 Schloss Rapperswil | |
| | | Lindenhügel, 8640 Rapperswil | ±0.00 m = | 434.33 m ü. M. |
| 141_51_00_41_100_ | Ansicht_Aussen_NO | | | |
| Projekt_Phase | Objekt_Art_Massstab | Plan Name | | |
| Ausführungsplanung | Index B | Plan Datum | 22.07.2022 | Plan Revision 30.09.2022 |
| Bauherrschaft | | Massstab | 1:100 | Format ISO A1 |
| ARGE Schloss Rapperswil | | Ortsgemeinde Rapperswil-Jona | | |
| Architekt | | Fischermarktstr. 16, 8640 Rapperswil | | |
| Baumanagement | | PARK Architekten AG und JAEGER Baumanagement AG | | |
| | | PARK Architekten AG, welcome@park.ch | | |
| | | Feldstr. 133, 8004 Zürich, +41 43 322 22 88 | | |
| | | JAEGER Baumanagement AG, info@jbm.ch | | |
| | | Schindlerstr. 26, 8006 Zürich, +41 44 267 70 70 | | |



| Index | Datum | Änderung |
|-------|------------|--|
| B | 30.09.2022 | Anpassung Servicegang EG, Lastplattform entfällt, Auslassknoten Trockenlösleitungen, Buvette (pendent) |
| A | 22.07.2022 | Anpassung Geometrie Treppe |

Sämtliche Masse dieses Planes sind vom Unternehmer (explizit am Bestand) für Lieferung und Einbau zu prüfen. Typenbezeichnungen und Materialangaben sind vom Unternehmer auf eigene Verantwortung zu kontrollieren und durch den Hersteller oder Lieferanten bestätigen zu lassen. SIA-Normen müssen eingehalten werden. Bei Massdifferenzen und allfälligen Unklarheiten ist unverzüglich mit der Bauleitung Kontakt aufzunehmen.

Sämtliche Sichtbeton- und Sichtmauerwerksflächen dürfen nicht beschriftet werden und sind zu schützen.

Legende (Sinnbilder und Kurzzeichen in Anlehnung an Norm SIA 400:2000)


| | | | | | | |
|-----|-------------------------|---|---------------------------|--------------------|--------------|------------------|
| B | Beton | — | Bauteile bestehend | OK | oberkant | |
| HB | Hartbeton | — | Bauteile neu | UK | unterkant | |
| MB | Magerbeton | — | Bauteile abgebrochen | iL | im Licht | |
| MBT | Bakstein, tragend | — | Bestand geschnitten* | RB | roh Boden | |
| MBN | Bakstein, nichttragend | — | Geschossdecke neu | FB | fertig Boden | |
| MKT | KS, tragend | — | Geschossdecke abgebrochen | RD | roh Decke | |
| MKN | KS, nichttragend | — | BF | Bodenfläche (m2) | FD | fertig Decke |
| D | Dämmung | — | FF | Fensterfläche (m2) | SW | Schwelle |
| UB | Unterlagsboden | — | D | Decke | BR | Brüstung |
| NS | Naturstein | — | W | Wand | ST | Sturz |
| HM | Holz massiv | — | B | Boden | RWA | Rauch-Wärmeabzug |
| HWS | Holzwerkstoff / Parkett | — | WS | Wandschiltz | HV | Heizverteiler |
| S | Stahl | — | DS | Deckenschiltz | SV | Sanitärverteiler |
| PL | Plattenbelag | — | BS | Bodenschiltz | EV | Elektroverteiler |
| ZÜ | Zementüberzug | — | | | HFL | Handfeuerlöscher |
| KP | Kalkputz | — | | | BA | Bodenablauf |
| GK | Gipskarton | — | | | RO | Revisionsöffnung |
| E | Erdreich | — | | | BT | Terrain best. |
| Sp | Sperrschicht | — | | | NT | Terrain neu |

* Schichtaufbauten von bestehenden Bauteilen müssen mittels Sondierung verifiziert werden.

PA_20_1 Raumnummer
PA_20_1_F1 Fensternummer
PA_20_1_T1 Türnummer

| | |
|----|---|
| PA | Palas |
| WE | Wehrgang |
| GU | Gügelerturm |
| EI | Einbauten (Buvette, Buffet, Lager + Aussentreppe) |
| AU | Aussenraum |

| | | | |
|---------------------------|---|-------------------------------|--------------------------|
| QR-Code | | 141 Schloss Rapperswil | |
| | | Lindenhügel, 8640 Rapperswil | ±0.00 m = 434.33 m ü. M. |
| 141_51_00_42_100_ | Ansicht_Aussen_SSO | | |
| Projekt_Phase | Objekt_Art_Massstab | Plan Name | |
| Ausführungsplanung | Index B | Plan Datum | 22.07.2022 |
| | | Plan Revision | 30.09.2022 |
| | | Massstab | 1:100 |
| | | Format | ISO A1 |
| Bauherrschaft | Ortsgemeinde Rapperswil-Jona | | |
| | Fischermarktstr. 16, 8640 Rapperswil | | |
| ARGE Schloss Rapperswil | PARK Architekten AG und JAEGER Baumanagement AG | | |
| Architekt | PARK Architekten AG, welcome@park.ch | | |
| | Feldstr. 133, 8004 Zürich, +41 43 322 22 88 | | |
| Baumanagement | JAEGER Baumanagement AG, info@jbm.ch | | |
| | Schindlerstr. 26, 8006 Zürich, +41 44 267 70 70 | | |

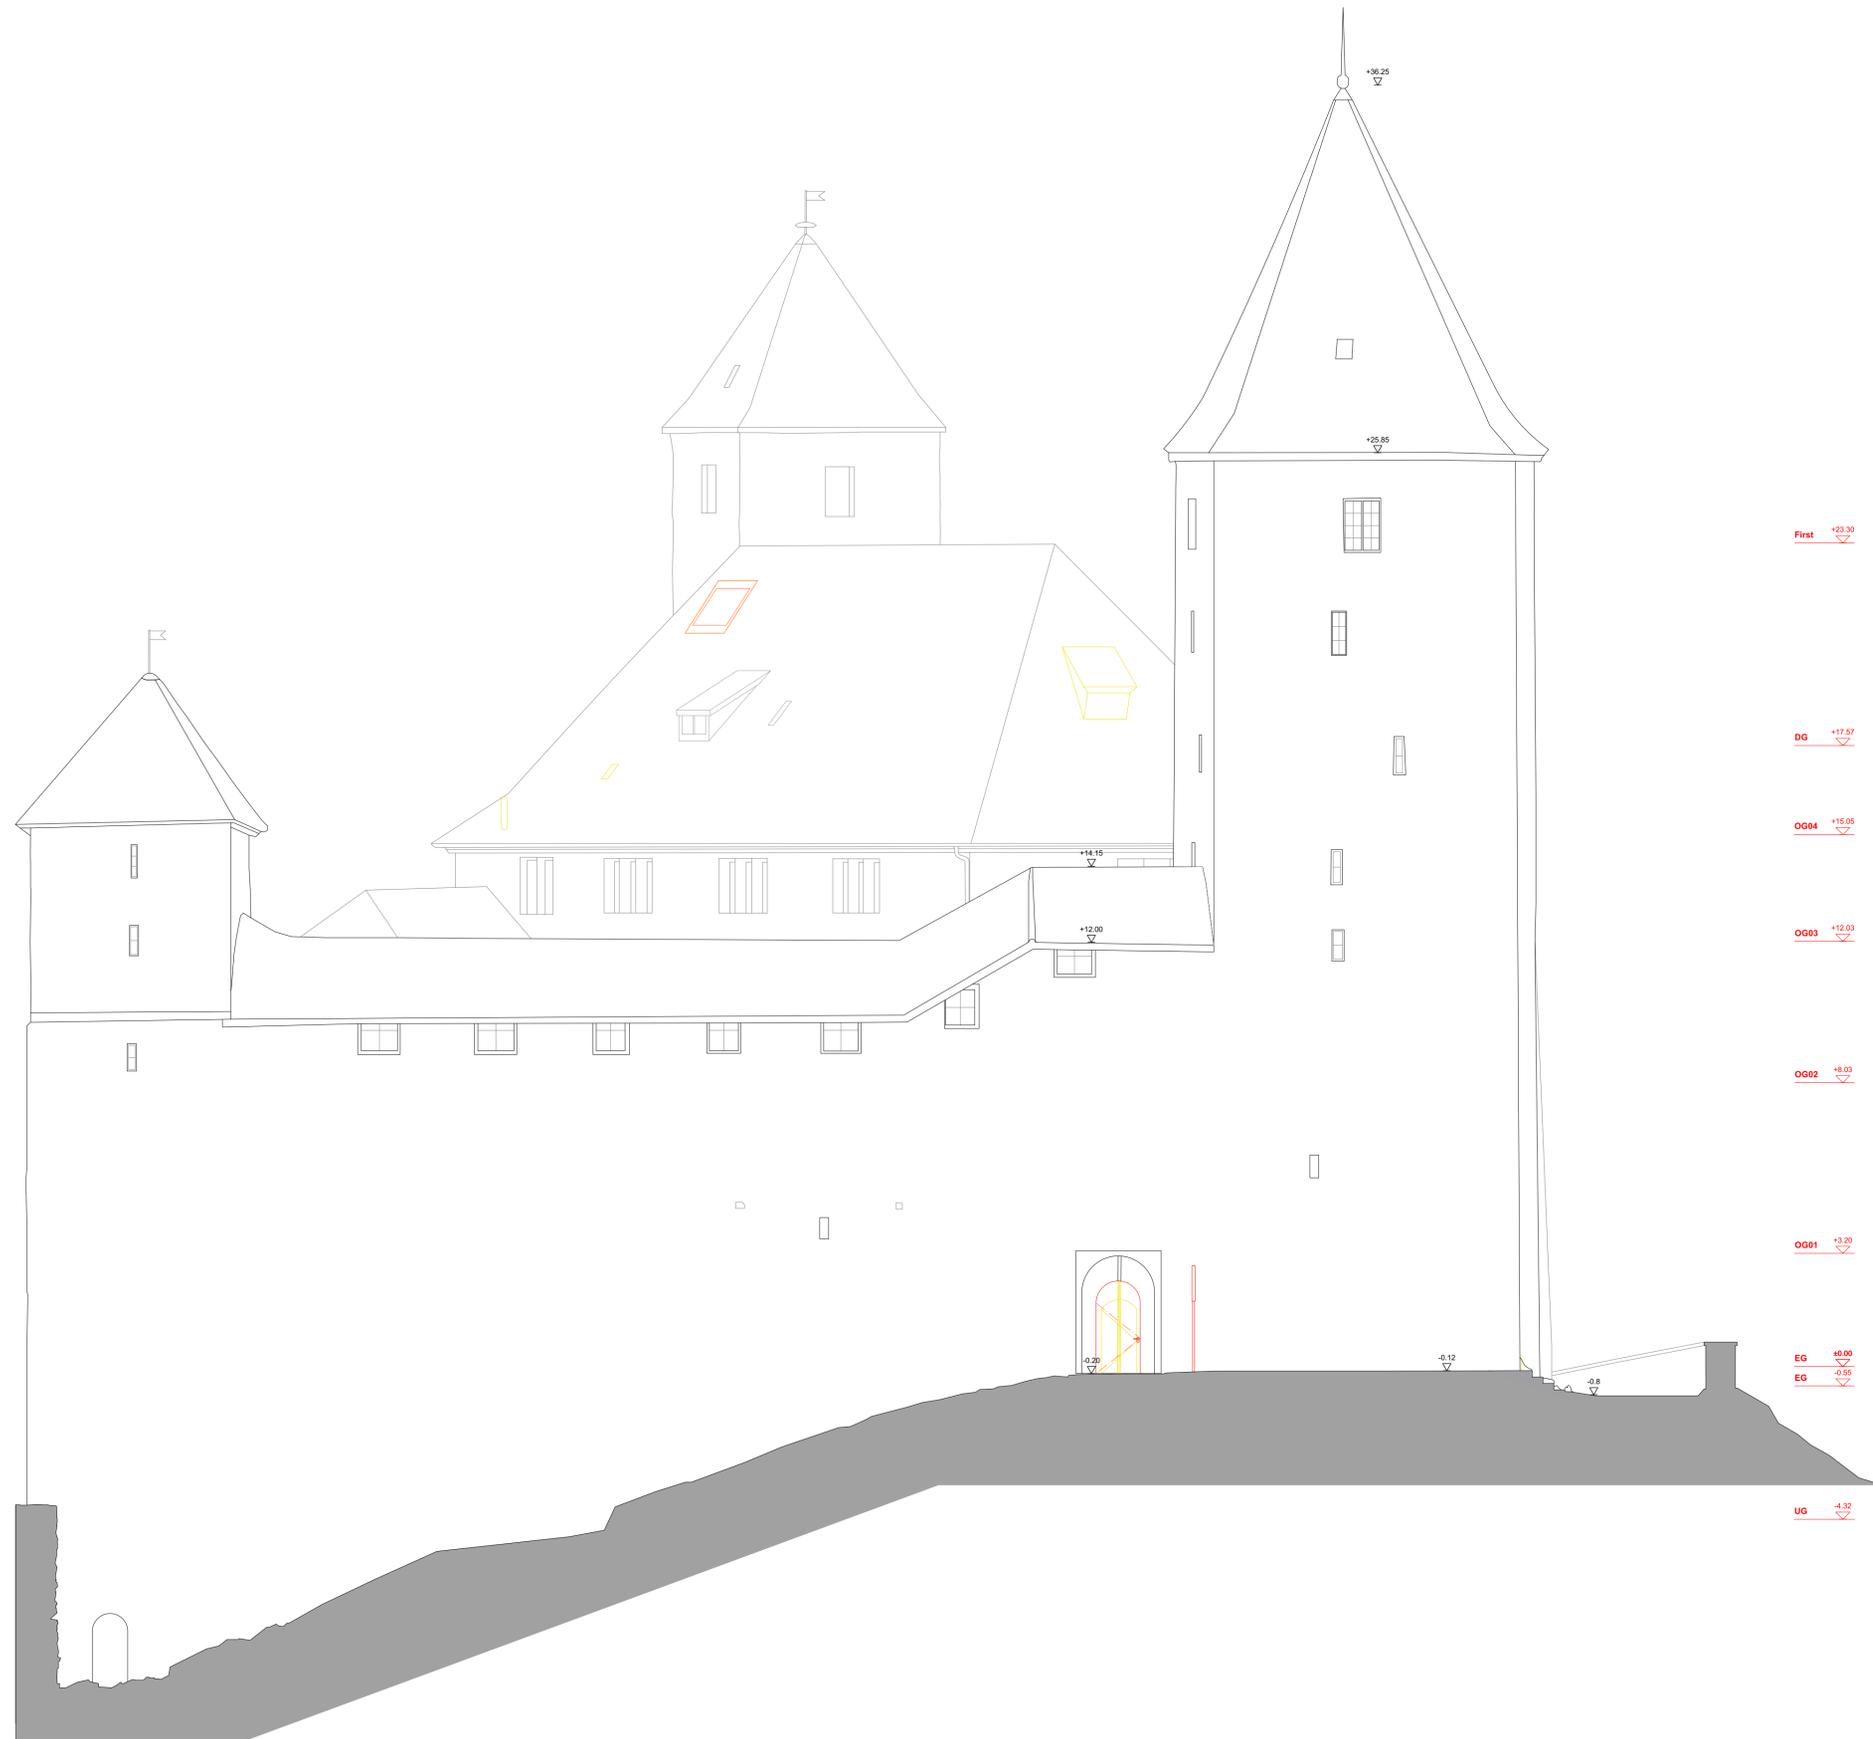

| Index | Datum | Änderung |
|-------|------------|--|
| B | 30.09.2022 | Anpassung Servicegang EG, Lastplattform entfällt, Auslassknoten Trockenlösleitungen, Buvette (pendent) |
| A | 22.07.2022 | Anpassung Geometrie Treppe |

Sämtliche Masse dieses Planes sind vom Unternehmer (explizit am Bestand) für Lieferung und Einbau zu prüfen. Typenbezeichnungen und Materialangaben sind vom Unternehmer auf eigene Verantwortung zu kontrollieren und durch den Hersteller oder Lieferanten bestätigen zu lassen. SIA-Normen müssen eingehalten werden. Bei Massdifferenzen und allfälligen Unklarheiten ist unverzüglich mit der Bauleitung Kontakt aufzunehmen.

Sämtliche Sichtbeton- und Sichtmauerwerksflächen dürfen nicht beschriftet werden und sind zu schützen.


Legende (Sinnbilder und Kurzzeichen in Anlehnung an Norm SIA 400:2000)

| | | | | | |
|--|-----------------------------|--|--------------------------|--|----------------------|
| | B Beton | | Bauteile bestehend | | OK oberkant |
| | HB Hartbeton | | Bauteile neu | | UK unterkant |
| | MB Magerbeton | | Bauteile abgebrochen | | iL im Licht |
| | MBT Backstein, tragend | | Bestand geschnitten* | | RB roh Boden |
| | MBN Backstein, nichttragend | | Geschossdecke neu | | FB fertig Boden |
| | MKT KS, tragend | | roh Decke | | FD fertig Decke |
| | MKN KS, nichttragend | | BF Bodenfläche (m2) | | SW Schwelle |
| | D Dämmung | | FF Fensterfläche (m2) | | BR Brüstung |
| | UB Unterlagsboden | | RH Raumhöhe (m) | | ST Sturz |
| | NS Naturstein | | W Wand | | RWA Rauch-Wärmeabzug |
| | HM Holz massiv | | B Boden | | HV Heizverteiler |
| | HWS Holzwerkstoff / Parkett | | RWA | | SV Sanitärverteiler |
| | S Stahl | | WS Wandschiltz | | EV Elektroverteiler |
| | PL Plattenbelag | | DS Deckenschiltz | | HFL Handfeuerlöscher |
| | ZÜ Zementüberzug | | BS Bodenschiltz | | HFL Handfeuerlöscher |
| | KP Kalkputz | | RO Revisionsöffnung | | BT Terrain best. |
| | GK Gipskarton | | NT Terrain neu | | PA_20_1 Raumnummer |
| | E Erdreich | | PA_20_1_F1 Fensternummer | | PA_20_1_T1 Türnummer |
| | Sperrschicht | | | | |

* Schichtaufbauten von bestehenden Bauteilen müssen mittels Sondierung verifiziert werden.

| | |
|----|---|
| PA | Palas |
| WE | Wehrgang |
| GU | Gügelerturm |
| EI | Einbauten (Buvette, Buffet, Lager + Aussentreppe) |
| AU | Aussenraum |

| | | | |
|---------------------------|---|-------------------------------|--------------------------|
| QR-Code | | 141 Schloss Rapperswil | |
| | | Lindenhügel, 8640 Rapperswil | ±0.00 m = 434.33 m ü. M. |
| 141_51_00_43_100_ | Ansicht_Aussen_W | | |
| Projekt_Phase | Objekt_Art_Massstab | Plan Name | |
| Ausführungsplanung | Index B | Plan Datum | 22.07.2022 |
| | | Plan Revision | 30.09.2022 |
| | | Massstab | 1:100 |
| | | Format | ISO A1 |
| Bauherrschaft | Ortsgemeinde Rapperswil-Jona | | |
| | Fischermarktstr. 16, 8640 Rapperswil | | |
| ARGE Schloss Rapperswil | PARK Architekten AG und JAEGER Baumanagement AG | | |
| Architekt | PARK Architekten AG, welcome@park.ch | | |
| | Feldstr. 133, 8004 Zürich, +41 43 322 22 88 | | |
| Baumanagement | JAEGER Baumanagement AG, info@bm.ch | | |
| | Schindlerstr. 26, 8006 Zürich, +41 44 267 70 70 | | |

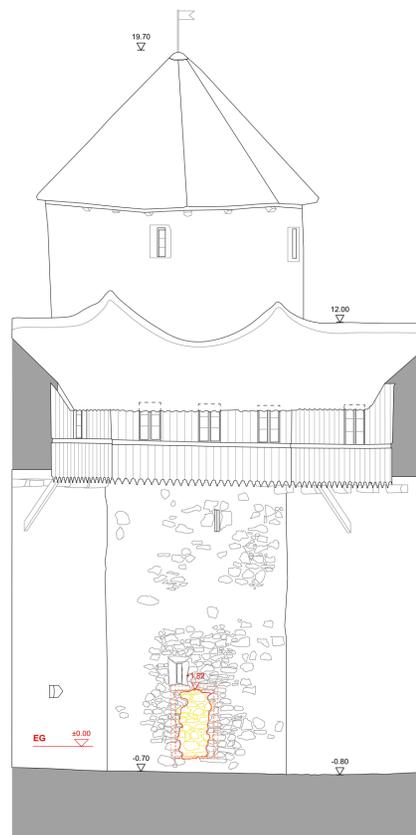

| Index | Datum | Änderung |
|-------|------------|--|
| B | 30.09.2022 | Anpassung Servicegang EG, Lastplattform entfällt, Auslassknoten Trockenlösleitungen, Buvette (pendent) |
| A | 22.07.2022 | Anpassung Geometrie Treppe |

Sämtliche Masse dieses Planes sind vom Unternehmer (explizit am Bestand) für Lieferung und Einbau zu prüfen. Typenbezeichnungen und Materialangaben sind vom Unternehmer auf eigene Verantwortung zu kontrollieren und durch den Hersteller oder Lieferanten bestätigen zu lassen. SIA-Normen müssen eingehalten werden. Bei Massdifferenzen und allfälligen Unklarheiten ist unverzüglich mit der Bauleitung Kontakt aufzunehmen.

Sämtliche Sichtbeton- und Sichtmauerwerksflächen dürfen nicht beschriftet werden und sind zu schützen.

Legende (Sinnbilder und Kurzzeichen in Anlehnung an Norm SIA 400:2000)

| | | | | | |
|--|-----------------------------|--|---------------------------|--|----------------------|
| | B Beton | | Bauteile bestehend | | OK oberkant |
| | HB Hartbeton | | Bauteile neu | | UK unterkant |
| | MB Magerbeton | | Bauteile abgebrochen | | im Licht |
| | MBT Backstein, tragend | | Bestand geschnitten* | | RB roh Boden |
| | MBN Backstein, nichttragend | | Geschossdecke neu | | FB fertig Boden |
| | MKT KS, tragend | | Geschossdecke abgebrochen | | RD roh Decke |
| | MKN KS, nichttragend | | BF Bodenfläche (m2) | | FD fertig Decke |
| | D Dämmung | | FF Fensterfläche (m2) | | SW Schwelle |
| | UB Unterlagsboden | | RH Raumhöhe (m) | | BR Brüstung |
| | NS Naturstein | | D Decke | | ST Sturz |
| | HM Holz massiv | | W Wand | | RWA Rauch-Wärmeabzug |
| | HWS Holzwerkstoff / Parkett | | B Boden | | HV Heizverteiler |
| | S Stahl | | WS Wandschaltz | | SV Sanitärverteiler |
| | PL Plattenbelag | | DS Deckenschaltz | | HFL Handfeuerlöscher |
| | ZU Zementüberzug | | BS Bodenschaltz | | BA Bodenablauf |
| | KP Kalkputz | | | | RO Revisionsöffnung |
| | GK Gipskarton | | | | BT Terrain best. |
| | E Erdreich | | | | NT Terrain neu |
| | Sperrschicht | | | | |

* Schichtaufbauten von bestehenden Bauteilen müssen mittels Sondierung verifiziert werden.

Referenzpunkt
 X: 2704295.14
 Y: 1231625.89
 Z: 434.33

- PA Palas
- WE Wehrgang
- GU Gügeltertum
- EI Einbauten (Buvette, Buffet, Lager + Aussentreppe)
- AU Aussenraum

| | | |
|---------------------------|--|---|
| QR-Code | | 141 Schloss Rapperswil |
| | | Lindenhügel, 8640 Rapperswil ±0.00 m = 434.33 m ü. M. |
| 141_51_00_44_100_ | Ansicht_Innen_SSW | |
| Projekt_Phase | Objekt_Art_Massstab | Plan Name |
| Ausführungsplanung | Index B | Plan Datum 22.07.2022 Plan Revision 30.09.2022 |
| | | Massstab 1:100 Format ISO A1 |
| Bauherrschaft | Ortsgemeinde Rapperswil-Jona Fischermarktstr. 16, 8640 Rapperswil | |
| ARGE Schloss Rapperswil | PARK Architekten AG und JAEGER Baumanagement AG | |
| Architekt | PARK Architekten AG, welcome@park.ch Feldstr. 133, 8004 Zürich, +41 43 322 22 88 | |
| Baumanagement | JAEGER Baumanagement AG, info@bm.ch Schindlerstr. 26, 8006 Zürich, +41 44 267 70 70 | |



| Index | Datum | Änderung |
|-------|------------|--|
| B | 30.09.2022 | Anpassung Servicegang EG, Lastplattform entfällt, Auslassknoten Trockenlöschleitungen, Buvette (pendent) |
| A | 22.07.2022 | Anpassung Geometrie Treppe |

Sämtliche Masse dieses Planes sind vom Unternehmer (explizit am Bestand) für Lieferung und Einbau zu prüfen. Typenbezeichnungen und Materialangaben sind vom Unternehmer auf eigene Verantwortung zu kontrollieren und durch den Hersteller oder Lieferanten bestätigen zu lassen. SIA-Normen müssen eingehalten werden. Bei Massdifferenzen und allfälligen Unklarheiten ist unverzüglich mit der Bauleitung Kontakt aufzunehmen.

Sämtliche Sichtbeton- und Sichtmauerwerksflächen dürfen nicht beschriftet werden und sind zu schützen.

Legende (Sinnbilder und Kurzzeichen in Anlehnung an Norm SIA 400:2000)

| |
|---|
| | B Beton | | Bauteile bestehend | | Bauteile neu | | Bauteile abgebrochen | | Bestand geschnitten* | | Geschossdecke neu | | Geschossdecke abgebrochen | | BF Bodenfläche (m2) | | FF Fensterfläche (m2) | | RH Raumhöhe (m) | | D Decke | | W Wand | | B Boden | | UB Unterlagsboden | | NS Naturstein | | HM Holz massiv | | HWS Holzwerkstoff / Parkett | | S Stahl | | PL Plattenbelag | | ZU Zementüberzug | | KP Kalkputz | | GK Gipskarton | | E Erdreich | | Sperrschicht | | BT Terrain best. | | NT Terrain neu | | OK oberkant | | UK unterkant | | iL im Licht | | RB roh Boden | | FB fertig Boden | | RD roh Decke | | FD fertig Decke | | SW Schwelle | | BR Brüstung | | ST Sturz | | RWA Rauch-/Wärmeabzug | | HV Heizverteiler | | SV Sanitärverteiler | | EV Elektroverteiler | | HFL Handfeuerlöscher | | BA Bodenablauf | | RO Revisionsöffnung | | BT Terrain best. | | NT Terrain neu | | PA_20_1 Raumnummer | | PA_20_1_F1 Fensternummer | | PA_20_1_T1 Türnummer |
|---|

* Schichtaufbauten von bestehenden Bauteilen müssen mittels Sondierung verifiziert werden.

Referenzpunkt
 X: 2704295.14
 Y: 1231625.89
 Z: 434.33

PA Palas
 WE Wehrgang
 GU Gügelterm
 EI Einbauten (Buvette, Buffet, Lager + Aussentreppe)
 AU Aussenraum

| | | | |
|--------------------------|---|-------------------------------|--------------------------|
| QR-Code | | 141 Schloss Rapperswil | |
| | | Lindenhügel, 8640 Rapperswil | ±0.00 m = 434.33 m ü. M. |
| 141_51_00_45_100_ | Ansicht_Innen_WSW | | |
| Projekt_Phase | Objekt_Art_Massstab | Plan Name | |
| Ausführungsplanung | Index B | Plan Datum | 22.07.2022 |
| | | Plan Revision | 30.09.2022 |
| | | Massstab | 1:100 |
| | | Format | ISO A1 |
| Bauherrschaft | Ortsgemeinde Rapperswil-Jona | | |
| | Fischermarktstr. 16, 8640 Rapperswil | | |
| ARGE Schloss Rapperswil | PARK Architekten AG und JAEGER Baumanagement AG | | |
| Architekt | PARK Architekten AG, welcome@park.ch | | |
| | Feldstr. 133, 8004 Zürich, +41 43 322 22 88 | | |
| Baumanagement | JAEGER Baumanagement AG, info@jbm.ch | | |
| | Schindlerstr. 26, 8006 Zürich, +41 44 267 70 70 | | |



| Index | Datum | Änderung |
|-------|------------|--|
| B | 30.09.2022 | Anpassung Servicegang EG, Lastplattform entfällt, Auslassknoten Trockenlösleitungen, Buvette (pendent) |
| A | 22.07.2022 | Anpassung Geometrie Treppe |

Sämtliche Masse dieses Planes sind vom Unternehmer (explizit am Bestand) für Lieferung und Einbau zu prüfen. Typenbezeichnungen und Materialangaben sind vom Unternehmer auf eigene Verantwortung zu kontrollieren und durch den Hersteller oder Lieferanten bestätigen zu lassen. SIA-Normen müssen eingehalten werden. Bei Massdifferenzen und allfälligen Unklarheiten ist unverzüglich mit der Bauleitung Kontakt aufzunehmen.

Sämtliche Sichtbeton- und Sichtmauerwerksflächen dürfen nicht beschriftet werden und sind zu schützen.

Legende (Sinnbilder und Kurzzeichen in Anlehnung an Norm SIA 400:2000)


| | | | | | |
|--|-----------------------------|--|---------------------------|--|----------------------|
| | B Beton | | Bauteile bestehend | | OK oberkant |
| | HB Hartbeton | | Bauteile neu | | UK unterkant |
| | MB Magerbeton | | Bauteile abgebrochen | | iL im Licht |
| | MBT Backstein, tragend | | Bestand geschnitten* | | RB roh Boden |
| | MBN Backstein, nichttragend | | Geschossdecke neu | | FB fertig Boden |
| | MKT KS, tragend | | Geschossdecke abgebrochen | | RD roh Decke |
| | MKN KS, nichttragend | | BF Bodenfläche (m2) | | FD fertig Decke |
| | D Dämmung | | FF Fensterfläche (m2) | | SW Schwelle |
| | UB Unterlagsboden | | RH Raumhöhe (m) | | BR Brüstung |
| | NS Naturstein | | D Decke | | ST Sturz |
| | HM Holz massiv | | W Wand | | RWA Rauch-Wärmeabzug |
| | HWS Holzwerkstoff / Parkett | | B Boden | | HV Heizverteiler |
| | S Stahl | | SV Sanitärverteiler | | EV Elektroverteiler |
| | PL Plattenbelag | | WS Wandschilz | | HFL Handfeuerlöscher |
| | ZÜ Zementüberzug | | DS Deckenschilz | | BA Bodenablauf |
| | KP Kalkputz | | BS Bodenschilz | | RO Revisionsöffnung |
| | GK Gipskarton | | BT Terrain best. | | NT Terrain neu |
| | E Erdreich | | Sperschicht | | |

* Schichtaufbauten von bestehenden Bauteilen müssen mittels Sondierung verifiziert werden.

Referenzpunkt
 X: 2704295.14
 Y: 1231625.89
 Z: 434.33

PA Patis
 WE Wehrgang
 GU Gügelterum
 EI Einbauten (Buvette, Buffet, Lager + Aussentreppe)
 AU Aussenraum

| | | | |
|--------------------------|---|-------------------------------|--------------------------|
| QR-Code | | 141 Schloss Rapperswil | |
| | | Lindenhügel, 8640 Rapperswil | ±0.00 m = 434.33 m ü. M. |
| 141_51_00_46_100_ | Ansicht_Innen_NW | | |
| Projekt_Phase | Objekt_Art_Massstab | Plan Name | |
| Ausführungsplanung | Index B | Plan Datum | 22.07.2022 |
| | | Plan Revision | 30.09.2022 |
| | | Massstab | 1:100 |
| | | Format | ISO A1 |
| Bauherrschaft | Ortsgemeinde Rapperswil-Jona | | |
| | Fischermarktstr. 16, 8640 Rapperswil | | |
| ARGE Schloss Rapperswil | PARK Architekten AG und JAEGER Baumanagement AG | | |
| Architekt | PARK Architekten AG, welcome@park.ch | | |
| | Feldstr. 133, 8004 Zürich, +41 43 322 22 88 | | |
| Baumanagement | JAEGER Baumanagement AG, info@jbm.ch | | |
| | Schindlerstr. 26, 8006 Zürich, +41 44 267 70 70 | | |

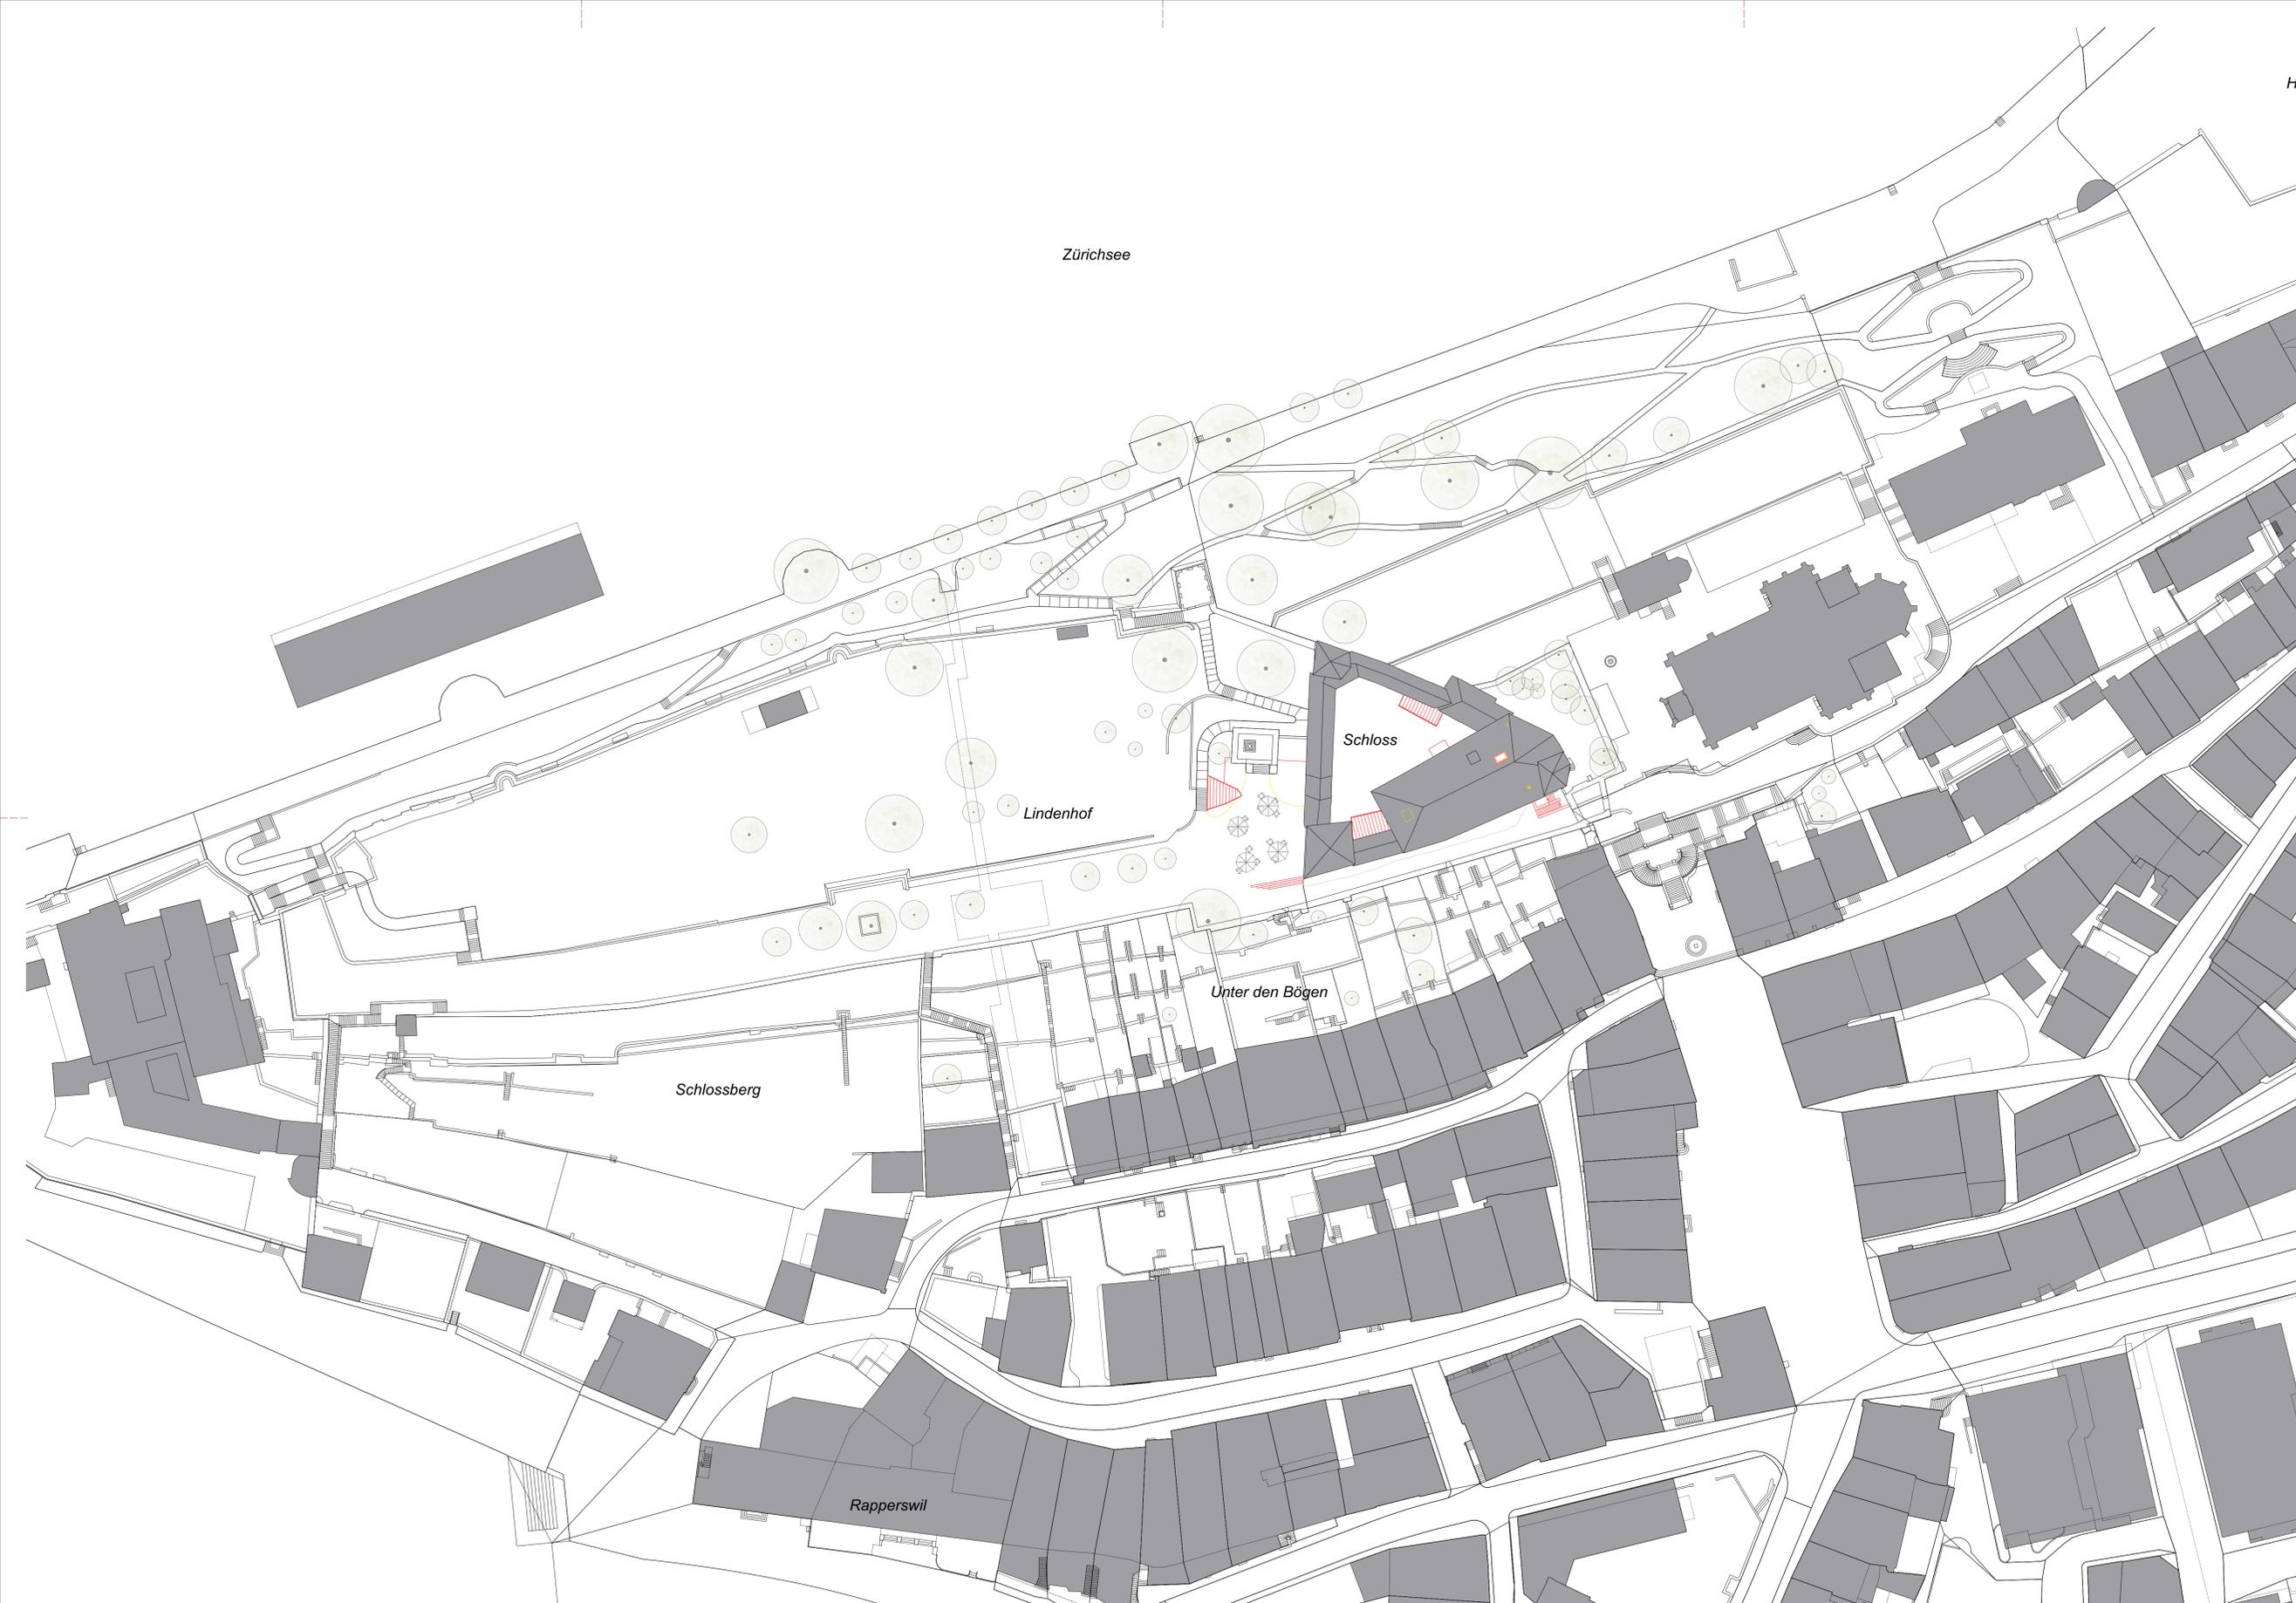

H.

Zürichsee

Schloss

Lindenhof

Unter den Bögen

Schlossberg

Rapperswil

| Index | Datum | Änderung |
|-------|------------|---------------------------|
| A | 30.03.2022 | Anpassung Dachaufsichten. |

| | | | |
|---|--------------------------|---|---|
| | | 141 Schloss Rapperswil Lindenhügel, 8640 Rapperswil ±0.00 m = 434.33 m ü. M. | |
| 141_41_00_1_10_ | 00_1_10_ | Situation_Dachaufsicht_500 | |
| Projekt Phase Ausschreibung | Art_Obj_Ebene Index A | Plan Name Plan Datum Massstab | Plan Revision 30.03.2022 Format 1.05m / 0.594m |
| Bauherrschaft Arge Schloss Rapperswil Architekt | | Ortsgemeinde Rapperswil-Jona Fischmarktstr. 16, 8640 Rapperswil PARK Architekten AG und JAEGER Baumanagement AG PARK Architekten AG - welcome@park.ch Feldstr. 133, 8004 Zürich, +41 43 322 22 88 Baumanagement JAEGER Baumanagement AG, m.jaeger@jbm.ch Schindlerstr. 26, 8006 Zürich, +41 44 267 70 70 | |

| Legende | | | | | |
|---------|-----------------------|----|---------------|----|---------------|
| | Bestand | RH | Raumhöhe | BT | Terrain best. |
| | Neu | FF | Fensterfläche | NT | Terrain neu |
| | Abbruch | FL | Fläche | GT | Terrain gew. |
| | Bestand geschnitten* | | | | |
| | Geschossdecke Neu | | | | |
| | Geschossdecke Abbruch | | | | |



* Schichtaufbauten von bestehenden Bauteilen müssen mittels Sondierungen verifiziert werden.
 † Sämtliche Masse dieses Planes sind am Bestand zu kontrollieren.



| Index | Datum | Änderung |
|-------|------------|---|
| D | 01.03.2023 | Anpassung Fenstererhalt u. Fenstersersatz, Lifttüren roh Sturzkoten. |
| C | 30.11.2022 | Fenster belassen, div. Anpassungen Schalungsplänen (Statiker), kein Wanddurchbruch Küche EG. |
| B | 30.09.2022 | Anpassung Servicegang EG, Lastplattform entfällt, Auslasskoten Trockenlösleitungen, Buvette (pendent) |

Sämtliche Masse dieses Planes sind vom Unternehmer (explizit am Bestand) für Lieferung und Einbau zu prüfen. Typenbezeichnungen und Materialangaben sind vom Unternehmer auf eigene Verantwortung zu kontrollieren und durch den Hersteller oder Lieferanten bestätigen zu lassen. SIA-Normen müssen eingehalten werden. Bei Massdifferenzen und allfälligen Unklarheiten ist unverzüglich mit der Bauleitung Kontakt aufzunehmen.

Sämtliche Sichtbeton- und Sichtmauerwerksflächen dürfen nicht beschriftet werden und sind zu schützen.

Legende (Sinnbilder und Kurzzeichen in Anlehnung an Norm SIA 400:2000)

| | | | | | | |
|-----|-------------------------|---|---------------------------|-------------------------------|--------------|------------------|
| B | Beton | — | Bauteile bestehend | OK | oberkant | |
| HB | Hartbeton | — | Bauteile neu | UK | unterkant | |
| MB | Magerbeton | — | Bauteile abgebrochen | IL | im Licht | |
| MBT | Backstein, tragend | — | Bestand geschritten* | RB | roh Boden | |
| MBN | Backstein, nichttragend | — | Geschossdecke neu | FB | fertig Boden | |
| MKT | KS, tragend | — | Geschossdecke abgebrochen | RD | roh Decke | |
| MKN | KS, nichttragend | — | BF | Bodenfläche (m ²) | FD | fertig Decke |
| D | Dämmung | — | D | Decke | SW | Schwelle |
| UB | Unterlagsboden | — | RH | Raumhöhe (m) | BR | Brüstung |
| NS | Naturstein | — | W | Wand | ST | Sturz |
| HM | Holz massiv | — | B | Boden | RWA | Rauch-Wärmeabzug |
| HWS | Holzwerkstoff / Parkett | — | — | — | HV | Heizverteiler |
| S | Stahl | — | — | — | SV | Sanitärverteiler |
| PL | Plattenbelag | — | — | — | EV | Elektroverteiler |
| ZÜ | Zementüberzug | — | — | — | HFL | Handfeuerlöcher |
| KP | Kalkputz | — | — | — | BA | Bodenablauf |
| GK | Gipskarton | — | — | — | RO | Revisionsöffnung |
| E | Erdreich | — | — | — | BT | Terrain best. |
| Sp | Sperschicht | — | — | — | NT | Terrain neu |

* Schichtbauten von bestehenden Bauteilen müssen mittels Sondierung verifiziert werden.

| | |
|------------|---------------|
| PA_20_1 | Raumnummer |
| PA_20_1_F1 | Fensternummer |
| PA_20_1_T1 | Türnummer |

Referenzpunkt
 X: 2704295.14
 Y: 1231625.89
 Z: 434.33

PA Palas
 WE Wehrgang
 GU Güglerturn
 EI Einbauten (Buvette, Buffet, Lager + Aussenstiege)
 AU Aussenraum

| QR-Code | | 141 Schloss Rapperswil | |
|--------------------------|----------------------|---|--------------------------|
| | | Lindenhügel, 8640 Rapperswil | ±0.00 m = 434.33 m ü. M. |
| 141_51_00_19_100_ | Untergeschoss | | |
| Projekt_Phase | Objekt_Art_Massstab | Plan Name | |
| Ausführungsplanung | Index C | Plan Datum 22.07.2022 | Plan Revision 01.03.2023 |
| | | Masstab 1:100 | Format 1.05m / 0.594m |
| Bauherrschaft | | Ortsgemeinde Rapperswil-Jona | |
| ARGE Schloss Rapperswil | | Fischermarktstr. 16, 8640 Rapperswil | |
| Architekt | | PARK Architekten AG und JAEGER Baumanagement AG | |
| Baumanagement | | PARK Architekten AG, welcome@park.ch | |
| | | Feldstr. 133, 8004 Zürich, +41 43 322 22 88 | |
| | | JAEGER Baumanagement AG, info@jbm.ch | |
| | | Schindlerstr. 26, 8006 Zürich, +41 44 267 70 70 | |



| Index | Datum | Änderung |
|-------|------------|---|
| D | 01.03.2023 | Anpassung Fenstererhalt u. Fensterersatz, Lifttüren roh Sturzkoten. |
| C | 30.11.2022 | Fenster belassen, div. Anpassungen Schalungsplänen (Statiker), kein Wanddurchbruch Küche EG. |
| B | 30.09.2022 | Anpassung Servicegang EG, Lastplattform entfällt, Auslasskoten Trockenlösleitungen, Buvette (pendent) |

Sämtliche Masse dieses Planes sind vom Unternehmer (explizit am Bestand) für Lieferung und Einbau zu prüfen. Typenbezeichnungen und Materialangaben sind vom Unternehmer auf eigene Verantwortung zu kontrollieren und durch den Hersteller oder Lieferanten bestätigen zu lassen. SIA-Normen müssen eingehalten werden. Bei Massendifferenzen und allfälligen Unklarheiten ist unverzüglich mit der Bauleitung Kontakt aufzunehmen.

Sämtliche Sichtbeton- und Sichtmauerwerksflächen dürfen nicht beschriftet werden und sind zu schützen.

Legende (Sinnbilder und Kurzzeichen in Anlehnung an Norm SIA 400:2000)

| | | | | | |
|--|-----------------------------|--|---------------------------|--|--|
| | B Beton | | Bauteile bestehend | | OK oberkant |
| | HB Hartbeton | | Bauteile abgebrochen | | UK unterkant |
| | MB Magerbeton | | Bestand geschnitten* | | IL im Licht |
| | MBT Backstein, tragend | | Geschossdecke neu | | RB roh Boden |
| | MBN Backstein, nichttragend | | Geschossdecke abgebrochen | | FB fertig Boden |
| | MKT KS, tragend | | Bodenfläche (m2) | | FD fertig Decke |
| | MKN KS, nichttragend | | Raumhöhe (m) | | SW Schwelle |
| | D Dämmung | | Decke | | BR Brüstung |
| | UB Unterlagsboden | | Wand | | ST Sturz |
| | NS Naturstein | | Boden | | RWA Rauch-Wärmeabzug |
| | HM Holz massiv | | Bauteile neu | | HV Heizverteiler |
| | HWS Holzwerkstoff / Parkett | | Wandschlitze | | EV Elektroverteiler |
| | S Stahl | | Deckenschlitz | | HFL Handfeuerlöscher |
| | PL Plattenbelag | | Bodenschlitz | | BA Bodenablauf |
| | ZU Zementüberzug | | Revisionsöffnung | | BT Terrain best. |
| | KP Kalkputz | | Terrain neu | | PA_20_1 Raumnummer |
| | GK Gipskarton | | Fensterneu | | PA_20_1_F1 Fensternummer PA_20_1_T1 Türnummer |
| | E Erdreich | | Sperschicht | | |

* Schichtbauten von bestehenden Bauteilen müssen mittels Sondierung verifiziert werden.

Referenzpunkt
 X: 2704295.14
 Y: 1231625.89
 Z: 434.33

PA Palas
 WE Wehrgang
 GU Güglerturn
 EI Einbauten (Buvette, Buffet, Lager + Ausstentreppe)
 AU Aussenraum

| | | | |
|------------------------------|---------------------|---|--------------------------|
| QR-Code | | 141 Schloss Rapperswil | |
| Lindenhügel, 8640 Rapperswil | | ±0.00 m = | 434.33 m ü. M. |
| 141_51_00_20_100_ | Erdgeschoss | | |
| Projekt_Phase | Objekt_Art_Massstab | Plan Name | |
| Ausführungsplanung | Index C | Plan Datum 22.07.2022 | Plan Revision 01.03.2023 |
| Bauherrschaft | | Masstab 1:100 | Format 1.05m / 0.594m |
| ARGE Schloss Rapperswil | | Ortsgemeinde Rapperswil-Jona | |
| Architekt | | Fischermarktstr. 16, 8640 Rapperswil | |
| Baumanagement | | PARK Architekten AG und JAEGER Baumanagement AG | |
| | | PARK Architekten AG, welcome@park.ch | |
| | | Feldstr. 133, 8004 Zürich, +41 43 322 22 88 | |
| | | JAEGER Baumanagement AG, info@jbm.ch | |
| | | Schindlerstr. 26, 8006 Zürich, +41 44 267 70 70 | |



Gügelerturm Zwischengeschoss

| Index | Datum | Änderung |
|-------|------------|---|
| D | 01.03.2023 | Anpassung Fenstererhalt u. Fensterersatz, Lifttüren roh Sturzkoten. |
| C | 30.11.2022 | Fenster belassen, div. Anpassungen Schalungsplänen (Statiker), kein Wanddurchbruch Küche EG. |
| B | 30.09.2022 | Anpassung Servicegang EG, Lastplattform entfällt, Auslasskoten Trockenlösleitungen, Buvette (pendent) |

Sämtliche Masse dieses Planes sind vom Unternehmer (explizit am Bestand) für Lieferung und Einbau zu prüfen. Typenbezeichnungen und Materialangaben sind vom Unternehmer auf eigene Verantwortung zu kontrollieren und durch den Hersteller oder Lieferanten bestätigen zu lassen. SIA-Normen müssen eingehalten werden. Bei Massdifferenzen und allfälligen Unklarheiten ist unverzüglich mit der Bauleitung Kontakt aufzunehmen.

Sämtliche Sichtbeton- und Sichtmauerwerksflächen dürfen nicht beschriftet werden und sind zu schützen.

Legende (Sinnbilder und Kurzzeichen in Anlehnung an Norm SIA 400:2000)

| | | | |
|-----|-------------------------|-----|------------------|
| B | Beton | OK | oberkant |
| HB | Hartbeton | UK | unterkant |
| MB | Magerbeton | IL | im Licht |
| MBT | Backstein, tragend | RB | roh Boden |
| MBN | Backstein, nichttragend | FB | fertig Boden |
| MKT | KS, tragend | RD | roh Decke |
| MKN | KS, nichttragend | FD | fertig Decke |
| D | Dämmung | D | Decke |
| UB | Unterlagsboden | RH | Raumhöhe (m) |
| NS | Naturstein | SW | Schwelle |
| HM | Holz massiv | B | Boden |
| HWS | Holzwerkstoff / Parkett | RWA | Rauch-Wärmeabzug |
| S | Stahl | HV | Heizverteiler |
| PL | Plattenbelag | SV | Sanitärverteiler |
| ZU | Zementüberzug | EV | Elektroverteiler |
| KP | Kalkputz | HFL | Handfeuerfischer |
| GK | Gipskarton | DS | Deckenschlitz |
| E | Erdreich | BS | Bodenschlitz |
| Sp | Sperschicht | BT | Terrain best. |
| | | NT | Terrain neu |

* Schichtaufbauten von bestehenden Bauteilen müssen mittels Sondierung verifiziert werden.

| | |
|------------|---------------|
| PA_20_1 | Raumnummer |
| PA_20_1_F1 | Fensternummer |
| PA_20_1_T1 | Türnummer |

Referenzpunkt
 X: 2704295.14
 Y: 1231625.89
 Z: 434.33

PA Palas
 WE Wehrgang
 GU Gügelerturm
 EI Einbauten (Buvette, Buffet, Lager + Ausstentreppe)
 AU Aussenraum

| QR-Code | | 141 Schloss Rapperswil | |
|--------------------------|---|------------------------------|--------------------------|
| | | Lindenhügel, 8640 Rapperswil | ±0.00 m = 434.33 m ü. M. |
| 141_51_00_21_100_ | Obergeschoss_01 | | |
| Projekt_Phase | Objekt_Art_Massstab | Plan Name | |
| Ausführungsplanung | Index C | Plan Datum 22.07.2022 | Plan Revision 01.03.2023 |
| | | Masstab 1:100 | Format 1.05m / 0.594m |
| Bauherrschaft | Ortsgemeinde Rapperswil-Jona | | |
| ARGE Schloss Rapperswil | Fischermarktstr. 16, 8640 Rapperswil | | |
| Architekt | PARK Architekten AG und JAEGER Baumanagement AG | | |
| Baumanagement | PARK Architekten AG, welcome@park.ch | | |
| | Feldstr. 133, 8004 Zürich, +41 43 322 22 88 | | |
| | JAEGER Baumanagement AG, info@jbm.ch | | |
| | Schindlerstr. 26, 8006 Zürich, +41 44 267 70 70 | | |



| Index | Datum | Änderung |
|-------|------------|---|
| D | 01.03.2023 | Anpassung Fenstererhalt u. Fensterersatz, Lifttüren roh Sturzkoten. |
| C | 30.11.2022 | Fenster belassen, div. Anpassungen Schalungsplänen (Statiker), kein Wanddurchbruch Küche EG. |
| B | 30.09.2022 | Anpassung Servicegang EG, Lastplattform entfällt, Auslasskoten Trockenlösleitungen, Buvette (pendent) |

Sämtliche Masse dieses Planes sind vom Unternehmer (explizit am Bestand) für Lieferung und Einbau zu prüfen. Typenbezeichnungen und Materialangaben sind vom Unternehmer auf eigene Verantwortung zu kontrollieren und durch den Hersteller oder Lieferanten bestätigen zu lassen. SIA-Normen müssen eingehalten werden. Bei Massdifferenzen und allfälligen Unklarheiten ist unverzüglich mit der Bauleitung Kontakt aufzunehmen.


Sämtliche Sichtbeton- und Sichtmauerwerkflächen dürfen nicht beschriftet werden und sind zu schützen.

Legende (Sinnbilder und Kurzzeichen in Anlehnung an Norm SIA 400:2000)

| | | | | | | |
|-----|-------------------------|---|---------------------------|--------------------|--------------|------------------|
| B | Beton | — | Bauteile bestehend | OK | oberkant | |
| HB | Hartbeton | — | Bauteile neu | UK | unterkant | |
| MB | Magerbeton | — | Bauteile abgebrochen | IL | im Licht | |
| MBT | Backstein, tragend | — | Bestand geschritten* | RB | roh Boden | |
| MBN | Backstein, nichttragend | — | Geschossdecke neu | FB | fertig Boden | |
| MKT | KS, tragend | — | Geschossdecke abgebrochen | RD | roh Decke | |
| MKN | KS, nichttragend | — | BF | Bodenfläche (m2) | FD | fertig Decke |
| D | Dämmung | — | FF | Fensterfläche (m2) | SW | Schwelle |
| UB | Unterlagsboden | — | WH | Wandhöhe (m) | BR | Brüstung |
| NS | Naturstein | — | D | Decke | ST | Sturz |
| HM | Holz massiv | — | W | Wand | RWA | Rauch-Wärmeabzug |
| HWS | Holzwerkstoff / Parkett | — | B | Boden | HV | Heizverteiler |
| S | Stahl | — | EV | Elektroverteiler | SV | Sanitärverteiler |
| PL | Plattenbelag | — | DS | Deckenschlitz | EV | Elektroverteiler |
| ZÜ | Zementüberzug | — | BS | Bodenschlitz | HFL | Handfeuerfischer |
| KP | Kalkputz | — | | | BA | Bodenablauf |
| GK | Gipskarton | — | | | RO | Revisionsöffnung |
| E | Erdreich | — | | | BT | Terrain best. |
| Sp | Sperschicht | — | | | NT | Terrain neu |

* Schichtaufbauten von bestehenden Bauteilen müssen mittels Sondierung verifiziert werden.

| | |
|------------|---------------|
| PA_20_1 | Raumnummer |
| PA_20_1_F1 | Fensternummer |
| PA_20_1_T1 | Türnummer |

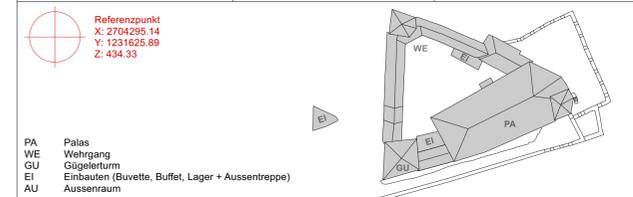


| | |
|----|---|
| PA | Palas |
| WE | Wehrgang |
| GU | Gügelerturm |
| EI | Einbauten (Buvette, Buffet, Lager + Aussenstiege) |
| AU | Aussenraum |

| Index | QR-Code | 141 Schloss Rapperswil |
|-------|---------|---|
| | | Lindenhügel, 8640 Rapperswil ±0.00 m = 434.33 m ü. M. |

| 141_51_00_22_100_ | Objekt_Art_Massstab | Plan Name |
|-------------------|---------------------|-----------------|
| | | Obergeschoss_02 |

| Projekt_Phase | Objekt_Art_Massstab | Plan Name | Plan Datum | 22.07.2022 | Plan Revision | 01.03.2023 |
|--------------------|---------------------|-----------|------------|------------|---------------|----------------|
| Ausführungsplanung | Index C | | Masstab | 1:100 | Format | 1.05m / 0.594m |

| | |
|-------------------------|---|
| Bauherrschaft | Ortsgemeinde Rapperswil-Jona |
| ARGE Schloss Rapperswil | Fischermarktstr. 16, 8640 Rapperswil |
| Architekt | PARK Architekten AG und JAEGER Baumanagement AG |
| Baumanagement | PARK Architekten AG, welcome@park.ch |
| | Feldstr. 133, 8004 Zürich, +41 43 322 22 88 |
| | JAEGER Baumanagement AG, info@jbm.ch |
| | Schindlerstr. 26, 8006 Zürich, +41 44 267 70 70 |

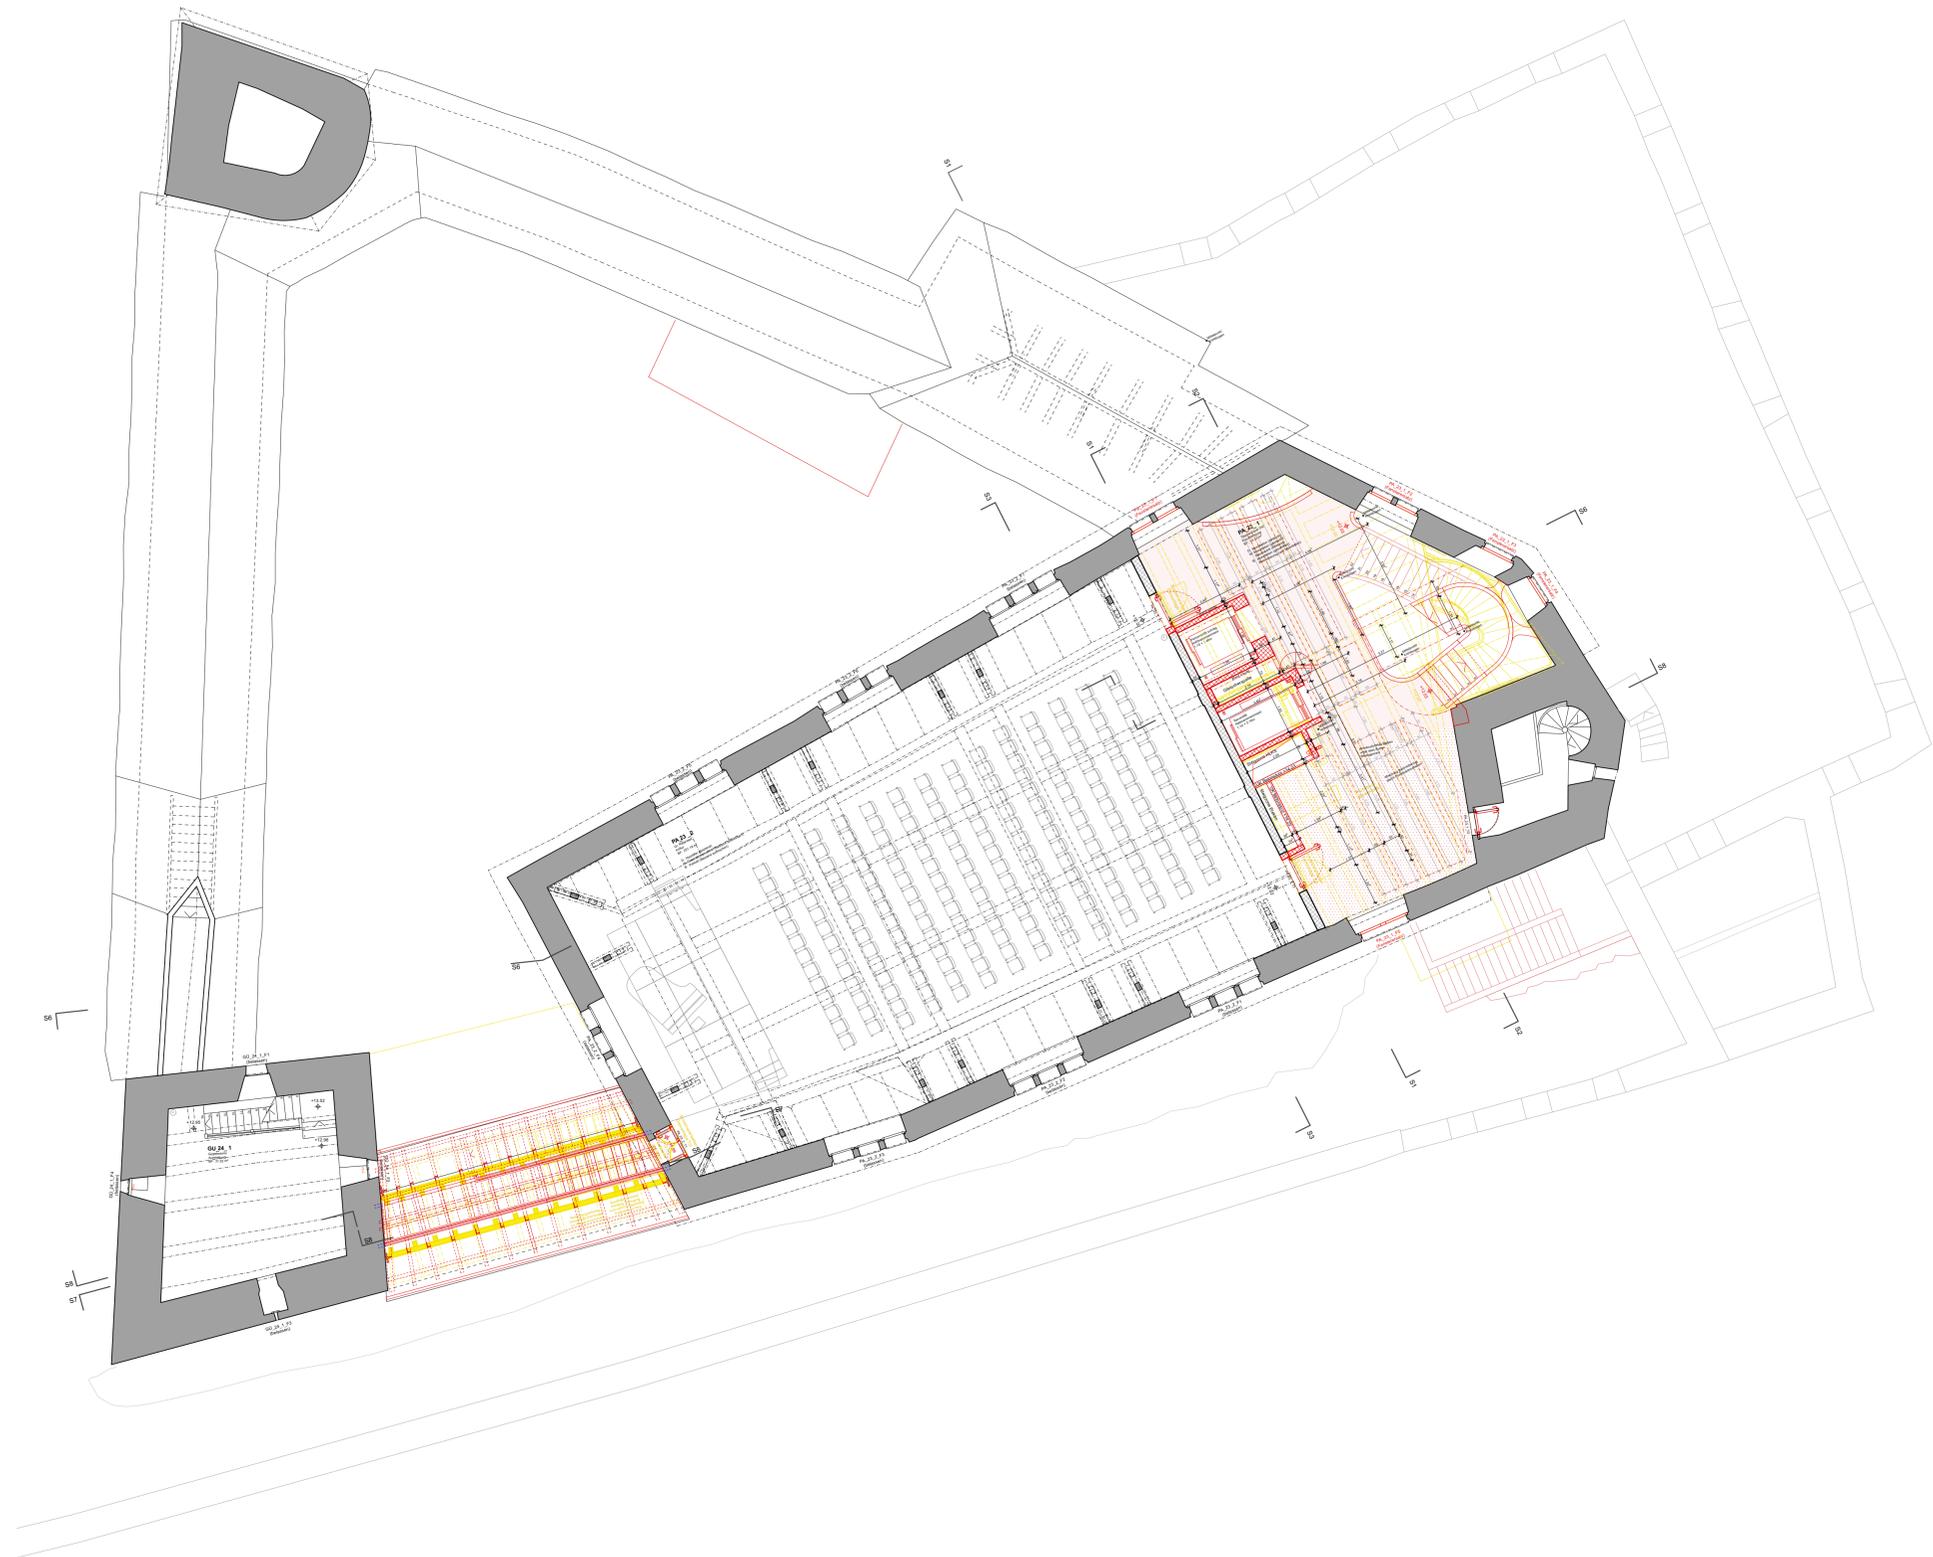

| Index | Datum | Änderung |
|-------|------------|---|
| D | 01.03.2023 | Anpassung Fenstererhalt u. Fenstersatz, Lifttüren roh Sturzkoten. |
| C | 30.11.2022 | Fenster belassen, div. Anpassungen Schalungsplänen (Statiker), kein Wanddurchbruch Küche EG. |
| B | 30.09.2022 | Anpassung Servicegang EG, Lastplattform entfällt, Auslasskoten Trockenlösleitungen, Buvette (pendent) |

Sämtliche Masse dieses Planes sind vom Unternehmer (explizit am Bestand) für Lieferung und Einbau zu prüfen. Typenbezeichnungen und Materialangaben sind vom Unternehmer auf eigene Verantwortung zu kontrollieren und durch den Hersteller oder Lieferanten bestätigen zu lassen. SIA-Normen müssen eingehalten werden. Bei Massdifferenzen und allfälligen Unklarheiten ist unverzüglich mit der Bauleitung Kontakt aufzunehmen.

Sämtliche Sichtbeton- und Sichtmauerwerkflächen dürfen nicht beschriftet werden und sind zu schützen.

Legende (Sinnbilder und Kurzzeichen in Anlehnung an Norm SIA 400:2000)


| |
|---|
| <table border="0"> <tr><td></td><td>B Beton</td></tr> <tr><td></td><td>HB Hartbeton</td></tr> <tr><td></td><td>MB Magerbeton</td></tr> <tr><td></td><td>MBT Backstein, tragend</td></tr> <tr><td></td><td>MBN Backstein, nichttragend</td></tr> <tr><td></td><td>MKT KS, tragend</td></tr> <tr><td></td><td>MKN KS, nichttragend</td></tr> <tr><td></td><td>D Dämmung</td></tr> <tr><td></td><td>UB Unterlagsboden</td></tr> <tr><td></td><td>NS Naturstein</td></tr> <tr><td></td><td>HM Holz massiv</td></tr> <tr><td></td><td>HWS Holzwerkstoff / Parkett</td></tr> <tr><td></td><td>S Stahl</td></tr> <tr><td></td><td>PL Plattenbelag</td></tr> <tr><td></td><td>ZÜ Zementüberzug</td></tr> <tr><td></td><td>KP Kalkputz</td></tr> <tr><td></td><td>GK Gipskarton</td></tr> <tr><td></td><td>E Erdreich</td></tr> <tr><td></td><td>Sperschicht</td></tr> </table> | | B Beton | | HB Hartbeton | | MB Magerbeton | | MBT Backstein, tragend | | MBN Backstein, nichttragend | | MKT KS, tragend | | MKN KS, nichttragend | | D Dämmung | | UB Unterlagsboden | | NS Naturstein | | HM Holz massiv | | HWS Holzwerkstoff / Parkett | | S Stahl | | PL Plattenbelag | | ZÜ Zementüberzug | | KP Kalkputz | | GK Gipskarton | | E Erdreich | | Sperschicht | <table border="0"> <tr><td></td><td>Bauteile bestehend</td></tr> <tr><td></td><td>Bauteile neu</td></tr> <tr><td></td><td>Bauteile abgebrochen</td></tr> <tr><td></td><td>Bestand geschitten*</td></tr> <tr><td></td><td>Geschossdecke neu</td></tr> <tr><td></td><td>Geschossdecke abgebrochen</td></tr> <tr><td></td><td>BF Bodenfläche (m2)</td></tr> <tr><td></td><td>FF Fensterfläche (m2)</td></tr> <tr><td></td><td>W Wand</td></tr> <tr><td></td><td>B Boden</td></tr> <tr><td></td><td>D Decke</td></tr> <tr><td></td><td>SW Schwelle</td></tr> <tr><td></td><td>ST Sturz</td></tr> <tr><td></td><td>RWA Rauch-Wärmeabzug</td></tr> <tr><td></td><td>HV Heizverteiler</td></tr> <tr><td></td><td>SV Sanitärverteiler</td></tr> <tr><td></td><td>EV Elektroverteiler</td></tr> <tr><td></td><td>HFL Handfeuerfischer</td></tr> <tr><td></td><td>BA Bodenablauf</td></tr> <tr><td></td><td>RO Revisionsöffnung</td></tr> <tr><td></td><td>BT Terrain best.</td></tr> <tr><td></td><td>NT Terrain neu</td></tr> </table> | | Bauteile bestehend | | Bauteile neu | | Bauteile abgebrochen | | Bestand geschitten* | | Geschossdecke neu | | Geschossdecke abgebrochen | | BF Bodenfläche (m2) | | FF Fensterfläche (m2) | | W Wand | | B Boden | | D Decke | | SW Schwelle | | ST Sturz | | RWA Rauch-Wärmeabzug | | HV Heizverteiler | | SV Sanitärverteiler | | EV Elektroverteiler | | HFL Handfeuerfischer | | BA Bodenablauf | | RO Revisionsöffnung | | BT Terrain best. | | NT Terrain neu | <table border="0"> <tr><td></td><td>OK oberkant</td></tr> <tr><td></td><td>UK unterkant</td></tr> <tr><td></td><td>IL im Licht</td></tr> <tr><td></td><td>RB roh Boden</td></tr> <tr><td></td><td>FB fertig Boden</td></tr> <tr><td></td><td>RD roh Decke</td></tr> <tr><td></td><td>FD fertig Decke</td></tr> <tr><td></td><td>RH Raumhöhe (m)</td></tr> <tr><td></td><td>ST Sturz</td></tr> <tr><td></td><td>PA_20_1 Raumnummer</td></tr> <tr><td></td><td>PA_20_1_F1 Fensternummer</td></tr> <tr><td></td><td>PA_20_1_T1 Türnummer</td></tr> </table> | | OK oberkant | | UK unterkant | | IL im Licht | | RB roh Boden | | FB fertig Boden | | RD roh Decke | | FD fertig Decke | | RH Raumhöhe (m) | | ST Sturz | | PA_20_1 Raumnummer | | PA_20_1_F1 Fensternummer | | PA_20_1_T1 Türnummer |
| | B Beton | |
| | HB Hartbeton | |
| | MB Magerbeton | |
| | MBT Backstein, tragend | |
| | MBN Backstein, nichttragend | |
| | MKT KS, tragend | |
| | MKN KS, nichttragend | |
| | D Dämmung | |
| | UB Unterlagsboden | |
| | NS Naturstein | |
| | HM Holz massiv | |
| | HWS Holzwerkstoff / Parkett | |
| | S Stahl | |
| | PL Plattenbelag | |
| | ZÜ Zementüberzug | |
| | KP Kalkputz | |
| | GK Gipskarton | |
| | E Erdreich | |
| | Sperschicht | |
| | Bauteile bestehend | |
| | Bauteile neu | |
| | Bauteile abgebrochen | |
| | Bestand geschitten* | |
| | Geschossdecke neu | |
| | Geschossdecke abgebrochen | |
| | BF Bodenfläche (m2) | |
| | FF Fensterfläche (m2) | |
| | W Wand | |
| | B Boden | |
| | D Decke | |
| | SW Schwelle | |
| | ST Sturz | |
| | RWA Rauch-Wärmeabzug | |
| | HV Heizverteiler | |
| | SV Sanitärverteiler | |
| | EV Elektroverteiler | |
| | HFL Handfeuerfischer | |
| | BA Bodenablauf | |
| | RO Revisionsöffnung | |
| | BT Terrain best. | |
| | NT Terrain neu | |
| | OK oberkant | |
| | UK unterkant | |
| | IL im Licht | |
| | RB roh Boden | |
| | FB fertig Boden | |
| | RD roh Decke | |
| | FD fertig Decke | |
| | RH Raumhöhe (m) | |
| | ST Sturz | |
| | PA_20_1 Raumnummer | |
| | PA_20_1_F1 Fensternummer | |
| | PA_20_1_T1 Türnummer | |

* Schichtaufbauten von bestehenden Bauteilen müssen mittels Sondierung verifiziert werden.

Referenzpunkt
 X: 2704295.14
 Y: 1231625.89
 Z: 434.33

PA Palas
 WE Wehrgang
 GU Gügelturm
 EI Einbauten (Buvette, Buffet, Lager + Ausstentreppe)
 AU Ausssenraum

| | | | | |
|-------------------------|---------------------|---|-------------------------------|--------------------------|
| | | QR-Code | 141 Schloss Rapperswil | |
| | | Lindenhügel, 8640 Rapperswil | ±0.00 m = | 434.33 m ü. M. |
| 141_51_ | 00_23_100_ | Obergeschoss_03 | | |
| Projekt_Phase | Objekt_Art_Massstab | Plan Name | | |
| Ausführungs-planung | Index C | Plan Datum | 22.07.2022 | Plan Revision 01.03.2023 |
| | | Masstab | 1:100 | Format 1.05m / 0.594m |
| Bauherrschaft | | Ortsgemeinde Rapperswil-Jona | | |
| ARGE Schloss Rapperswil | | Fischermarktstr. 16, 8640 Rapperswil | | |
| Architekt | | PARK Architekten AG und JAEGER Baumanagement AG | | |
| | | PARK Architekten AG, welcome@park.ch | | |
| Baumanagement | | Feldstr. 133, 8004 Zürich, +41 43 322 22 88 | | |
| | | JAEGER Baumanagement AG, info@jbm.ch | | |
| | | Schindlerstr. 26, 8006 Zürich, +41 44 267 70 70 | | |

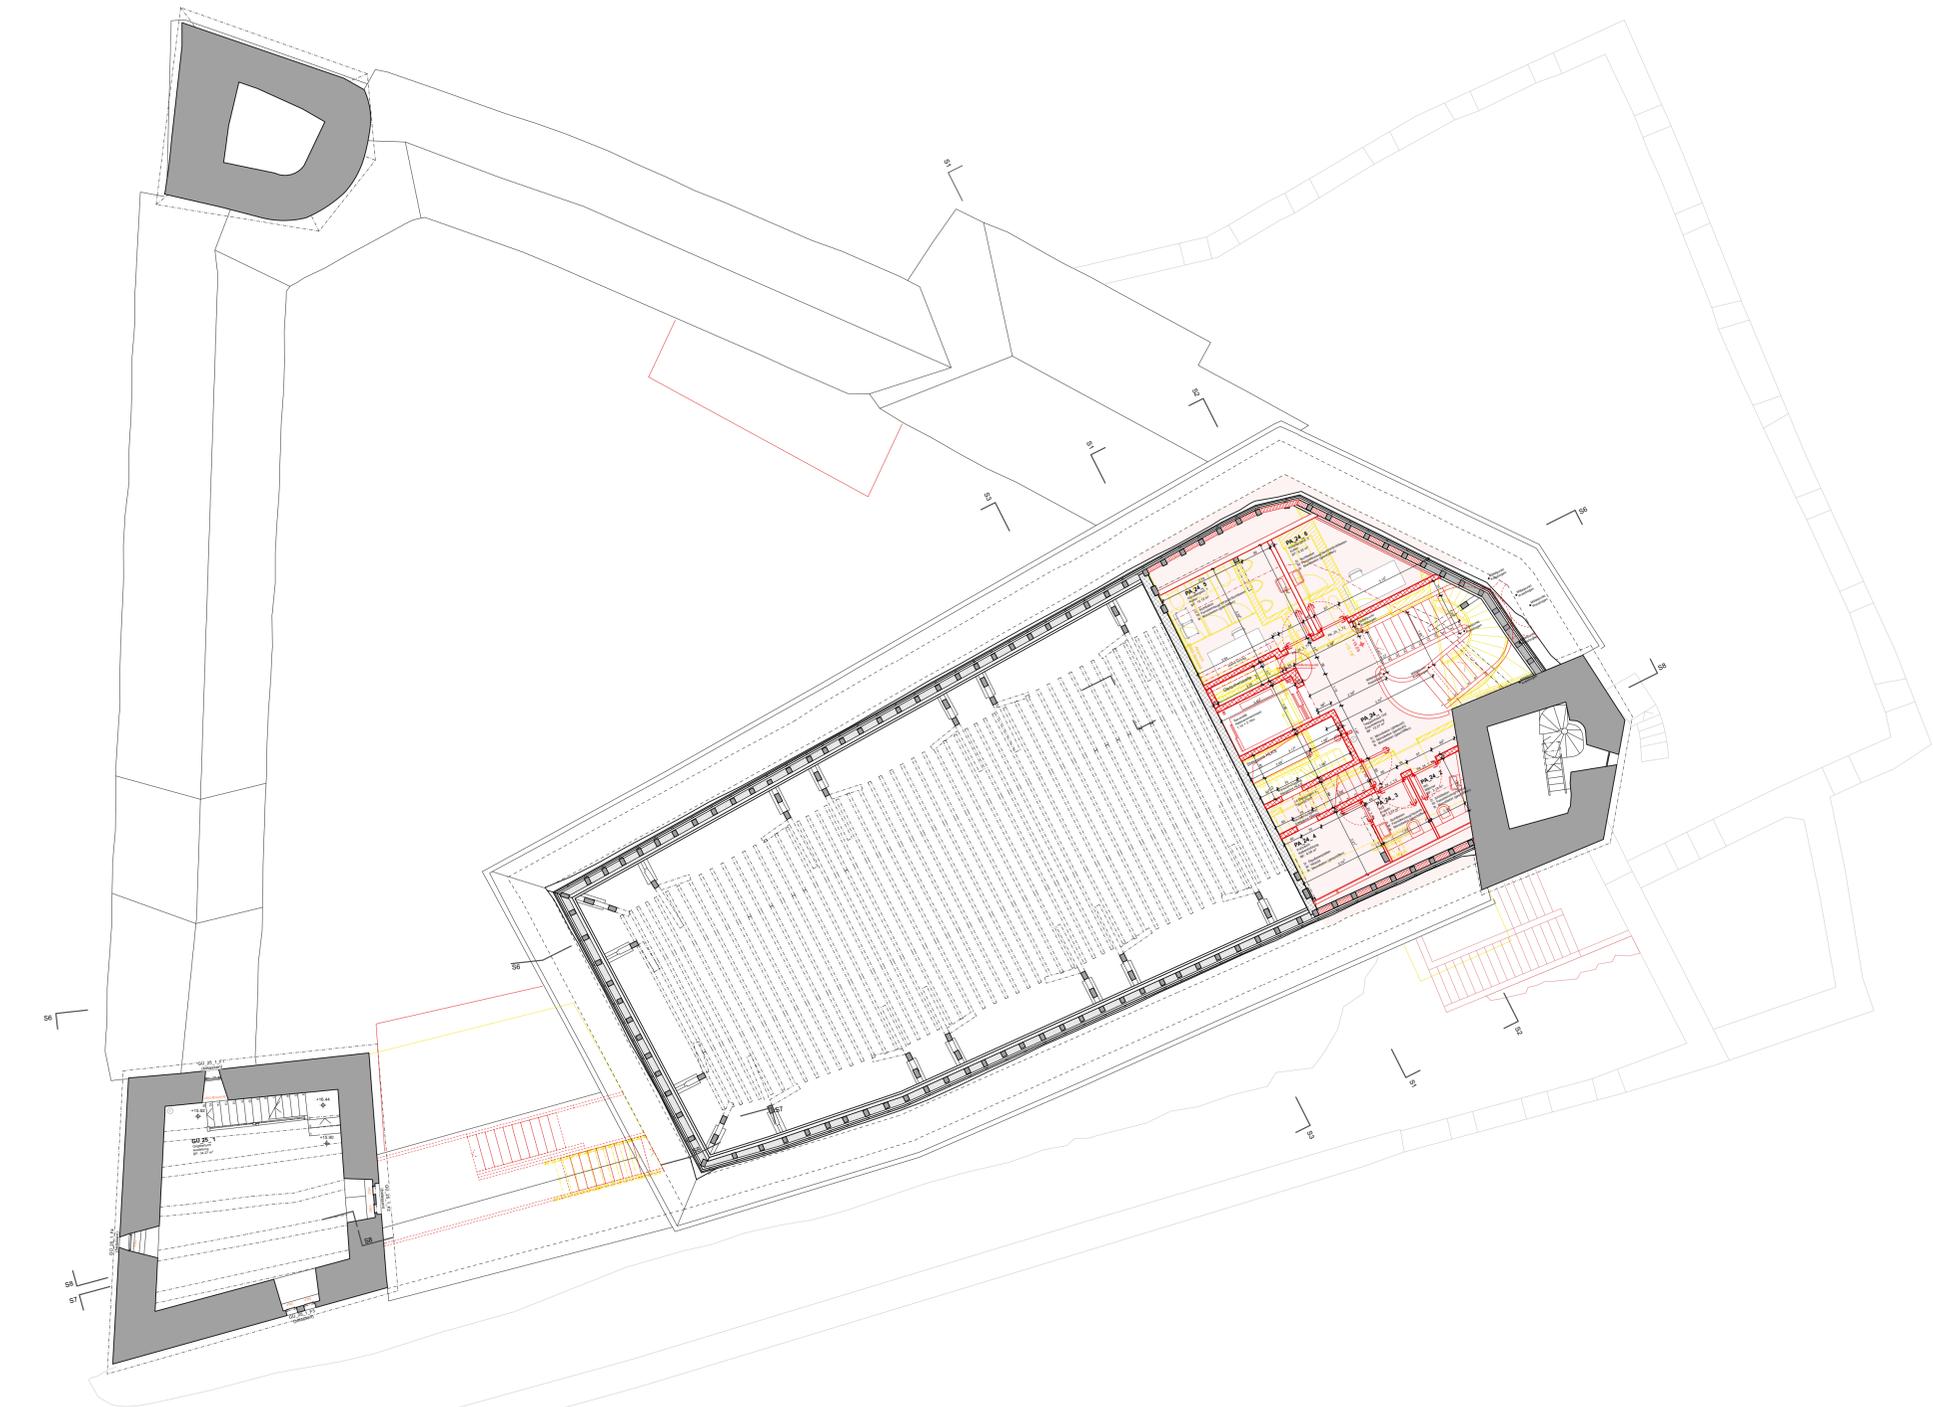

| Index | Datum | Änderung |
|-------|------------|---|
| D | 01.03.2023 | Anpassung Fenstererhalt u. Fenstersersatz, Lifttüren roh Sturzkoten. |
| C | 30.11.2022 | Fenster belassen, div. Anpassungen Schalungsplänen (Statiker), kein Wanddurchbruch Küche EG. |
| B | 30.09.2022 | Anpassung Servicegang EG, Lastplattform entfällt, Auslasskoten Trockenlöschleitungen, Buvette (pendent) |

Sämtliche Masse dieses Planes sind vom Unternehmer (explizit am Bestand) für Lieferung und Einbau zu prüfen. Typenbezeichnungen und Materialangaben sind vom Unternehmer auf eigene Verantwortung zu kontrollieren und durch den Hersteller oder Lieferanten bestätigen zu lassen. SIA-Normen müssen eingehalten werden. Bei Massdifferenzen und allfälligen Unklarheiten ist unverzüglich mit der Bauleitung Kontakt aufzunehmen.


Sämtliche Sichtbeton- und Sichtmauerwerksflächen dürfen nicht beschriftet werden und sind zu schützen.

Legende (Sinnbilder und Kurzzeichen in Anlehnung an Norm SIA 400:2000)

| | | | | | |
|-----|-------------------------|---------------------------|--------------------|--------------|------------------|
| B | Beton | Bauteile bestehend | OK | oberkant | |
| HB | Hartbeton | Bauteile neu | UK | unterkant | |
| MB | Magerbeton | Bauteile abgebrochen | IL | im Licht | |
| MBT | Backstein, tragend | Bestand geschritten* | RB | roh Boden | |
| MBN | Backstein, nichttragend | Geschossdecke neu | FB | fertig Boden | |
| MKT | KS, tragend | Geschossdecke abgebrochen | RD | roh Decke | |
| MKN | KS, nichttragend | BF | Bodenfläche (m2) | FD | fertig Decke |
| D | Dämmung | FF | Fensterfläche (m2) | SW | Schwelle |
| UB | Unterlagsboden | D | Decke | BR | Brüstung |
| NS | Naturstein | W | Wand | ST | Sturz |
| HM | Holz massiv | B | Boden | RWA | Rauch-Wärmeabzug |
| HWS | Holzwerkstoff / Parkett | EV | Elektroverteiler | HV | Heizverteiler |
| S | Stahl | WS | Wandschütz | SV | Sanitärverteiler |
| PL | Plattenbelag | DS | Deckenschütz | EV | Elektroverteiler |
| ZÜ | Zementüberzug | BS | Bodenschütz | HFL | Handfeuerfischer |
| KP | Kalkputz | | | BA | Bodenablauf |
| GK | Gipskarton | | | RO | Revisionsöffnung |
| E | Erdreich | | | BT | Terrain best. |
| Sp | Sperschicht | | | NT | Terrain neu |

* Schichtaufbauten von bestehenden Bauteilen müssen mittels Sondierung verifiziert werden.

| | |
|------------|---------------|
| PA_20_1 | Raumnummer |
| PA_20_1_F1 | Fensternummer |
| PA_20_1_T1 | Türnummer |

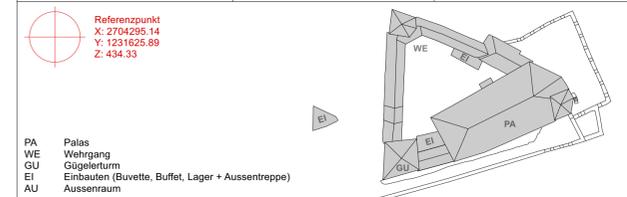

| 141 Schloss Rapperswil | |
|------------------------------|---|
| Lindenhügel, 8640 Rapperswil | ±0.00 m = 434.33 m ü. M. |
| 141_51_00_24_100_ | Obergeschoss_04 |
| Projekt_Phase | Objekt_Art_Massstab |
| Plan Datum | 22.07.2022 |
| Plan Revision | 01.03.2023 |
| Masstab | 1:100 |
| Format | 1.05m / 0.594m |
| Bauherrschaft | Ortsgemeinde Rapperswil-Jona |
| ARGE Schloss Rapperswil | Fischermarktstr. 16, 8640 Rapperswil |
| Architekt | PARK Architekten AG und JAEGER Baumanagement AG |
| Baumanagement | PARK Architekten AG, welcome@park.ch |
| | Feldstr. 133, 8004 Zürich, +41 43 322 22 88 |
| | JAEGER Baumanagement AG, info@jbm.ch |
| | Schindlerstr. 26, 8006 Zürich, +41 44 267 70 70 |