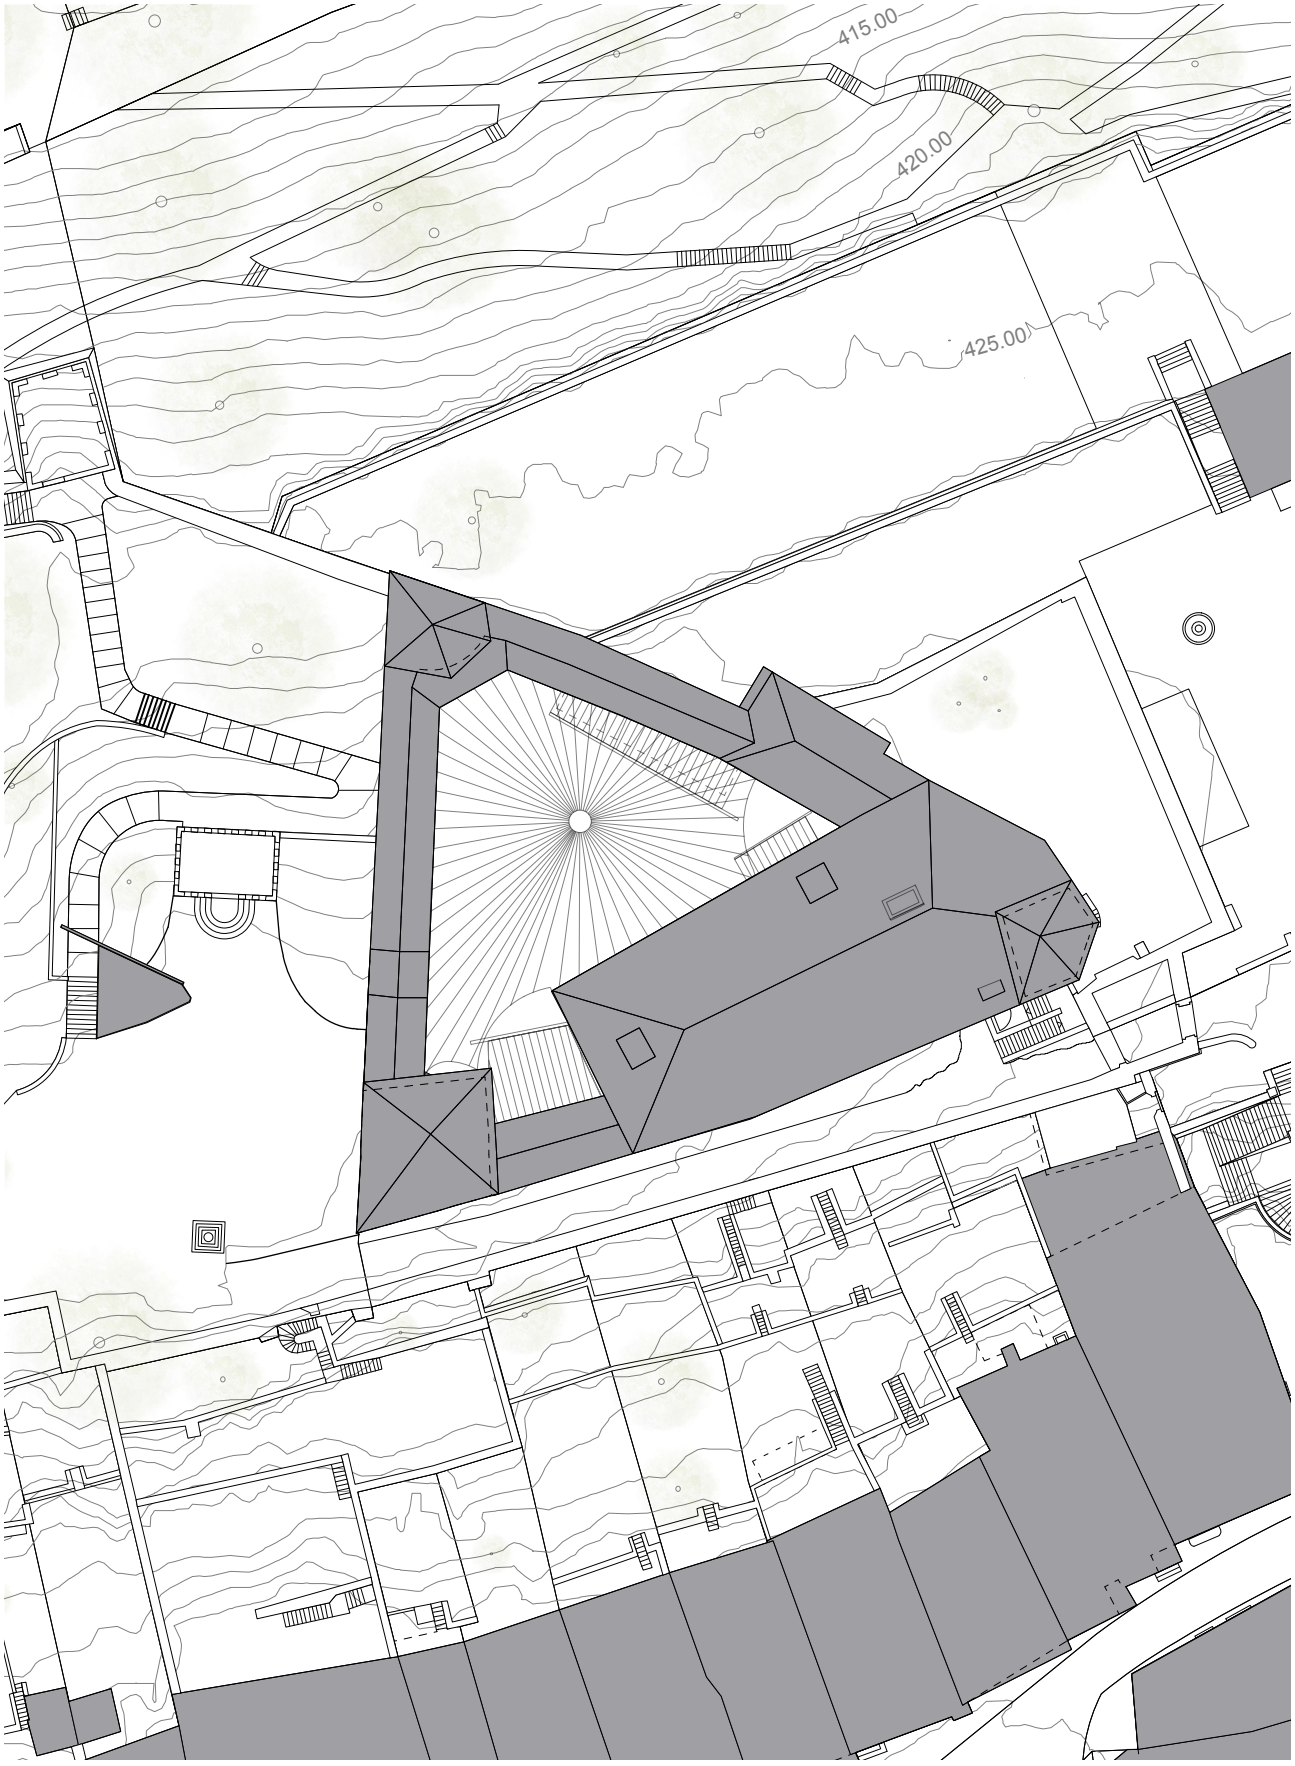

Situation, M 1/500

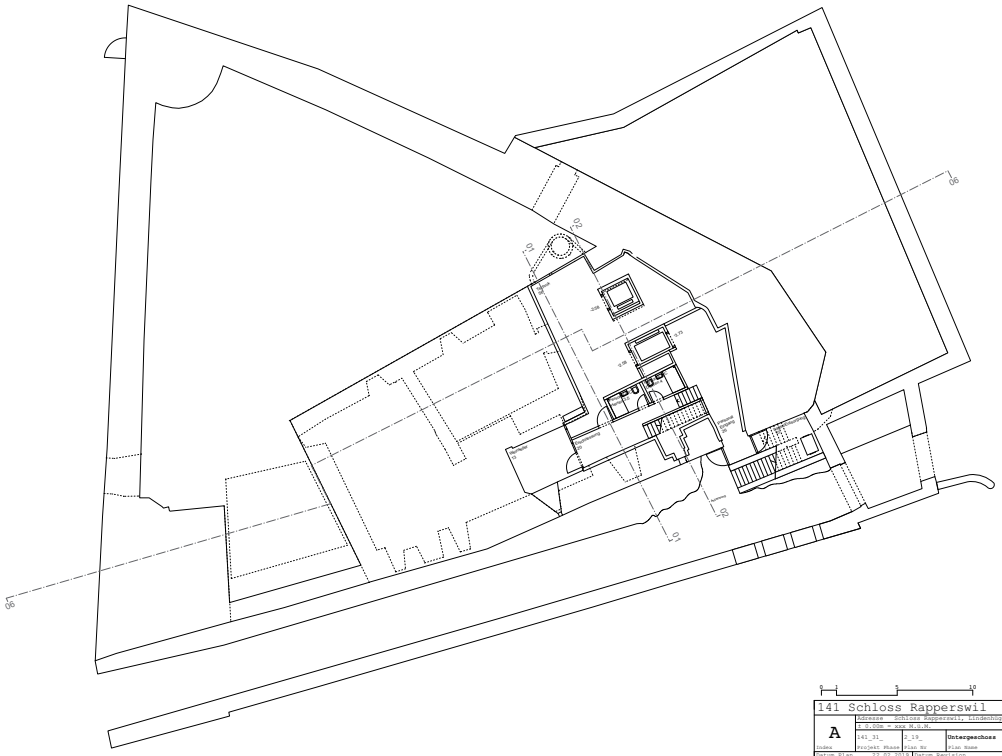

141 Schloss Rapperswil			
	Adresse Schloss Rapperswil, Lindenhügel, 8640 Rapperswil-Jona		
	± 0.00m = xxx M.ü.M.		
A	141_31	2_19	**Untergeschoss**
Index	Projekt Phase	Plan Nr	Plan Name
Datum Plan	22.02.2019	Datum Revision	
Vorprojekt		Massstab 1/200	Format A3
N	Bauherrschaft	Stiftgemeinde Rapperswil	
		Fischmarktstrasse 14, 8640 Rapperswil	
	Architekt	ARGE Orgs.Arch. AG <A >AA Keller+ Lüz <A >AA Zürich	
		+41 (0)43 322 22 88 wellcome@parx.ch	

Untergeschoss, M 1/500

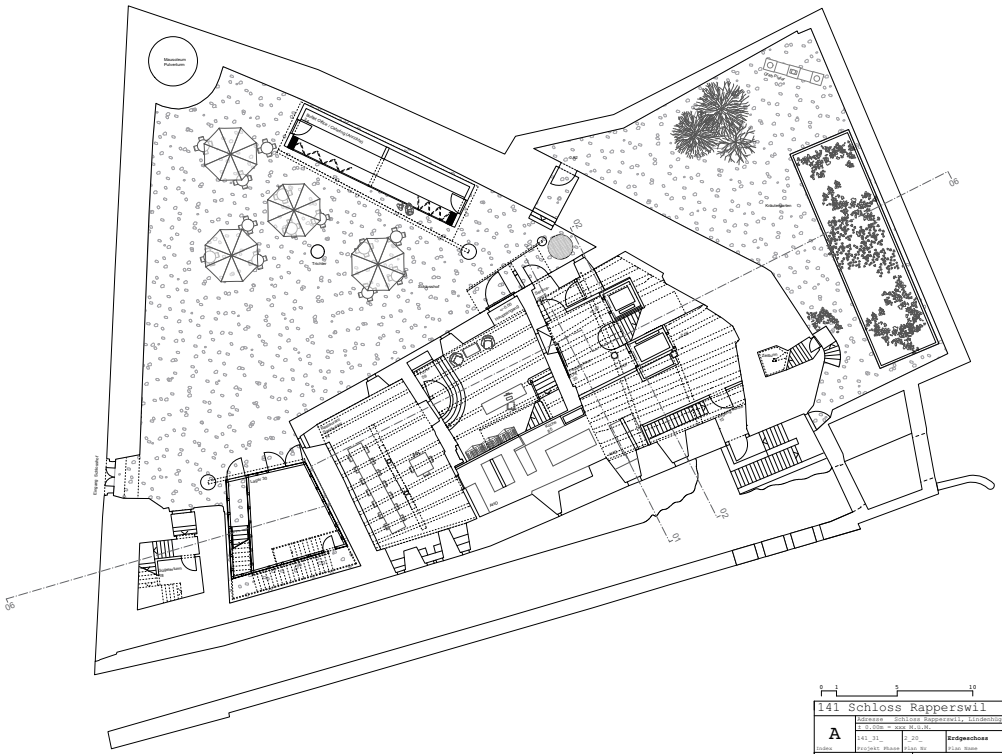

141 Schloss Rapperswil			
	Adresse Schloss Rapperswil, Lindenhügel, 8640 Rapperswil-Jona		
	± 0.00m = xxx M.ü.M.		
A	141_31	2_20	**Erdgeschoss**
Index	Projekt Phase	Plan Nr	Plan Name
Datum Plan	22.02.2019	Datum Revision	
Vorprojekt		Massstab 1/200	Format A3
N	Bauherrschaft	Stiftgemeinde Rapperswil	
		Fischmarktstrasse 14, 8640 Rapperswil	
	Architekt	ARGE Orgs.Arch. AG <A >AA Keller+ Lüz <A >AA Zürich	
		+41 (0)43 322 22 88 wellcome@parx.ch	

Erdgeschoss, M 1/500

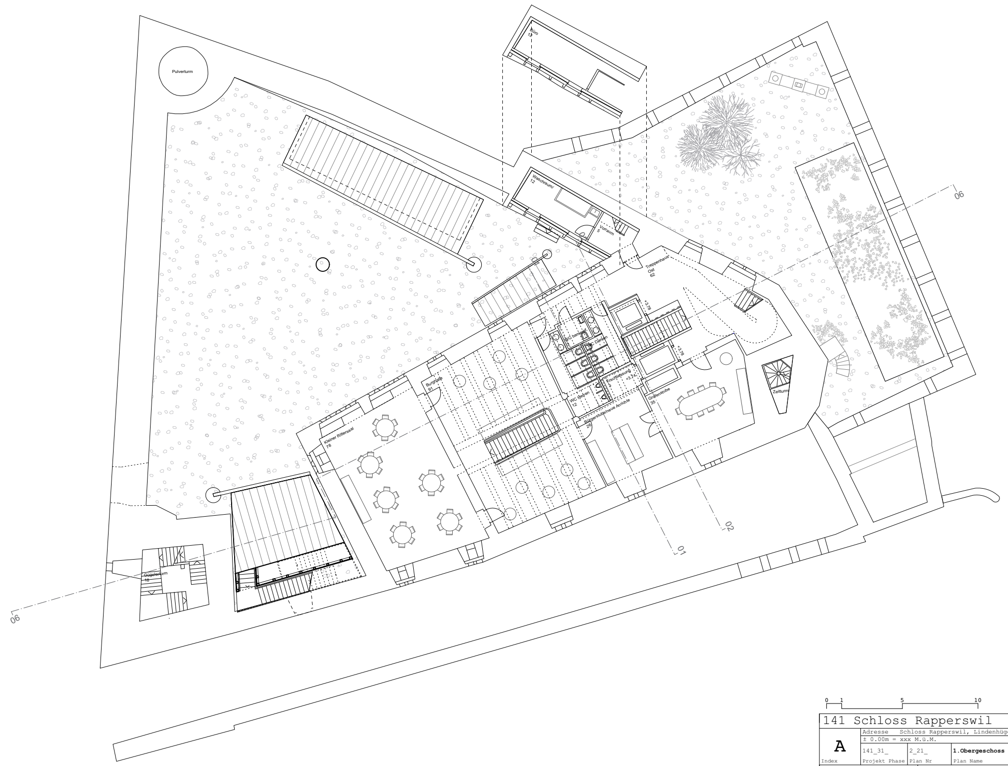

0 1 5 10

141 Schloss Rapperswil			
A	Adresse Schloss Rapperswil, Lindenhügel, 8640 Rapperswil-Jona		
	± 0.00m = xxx M.ü.M.		
Index	141_31_ Projekt Phase	2_21_ Plan Nr	**1.Obergeschoss** Plan Name
Datum Plan 22.02.2019	Datum Revision		
Vorprojekt	Massstab 1/200		Format A3
N	Bauherrschaft	Ortsgemeinde Rapperswil Fischmarktstrasse 16, 8640 Rapperswil	
	Architekt	PARK Dipl.Arch. AG SIA BSA Feldstr 133 8004 Zürich +41 (0)43 322 22 88 welcome@park.ch	

1. Obergeschoss, M 1/500

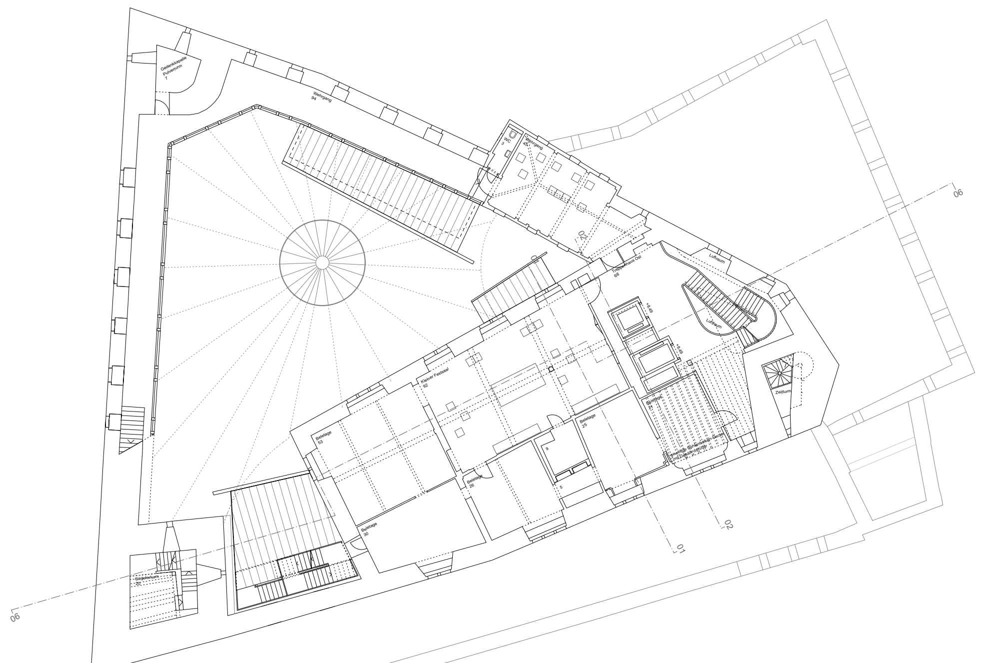

0 1 5 10

141 Schloss Rapperswil			
A	Adresse Schloss Rapperswil, Lindenhügel, 8640 Rapperswil-Jona		
	± 0.00m = xxx M.ü.M.		
Index	141_31_ Projekt Phase	2_22_ Plan Nr	**2.Obergeschoss** Plan Name
Datum Plan 22.02.2019	Datum Revision		
Vorprojekt	Massstab 1/200		Format A3
N	Bauherrschaft	Ortsgemeinde Rapperswil Fischmarktstrasse 16, 8640 Rapperswil	
	Architekt	PARK Dipl.Arch. AG SIA BSA Feldstr 133 8004 Zürich +41 (0)43 322 22 88 welcome@park.ch	

2. Obergeschoss, M 1/500

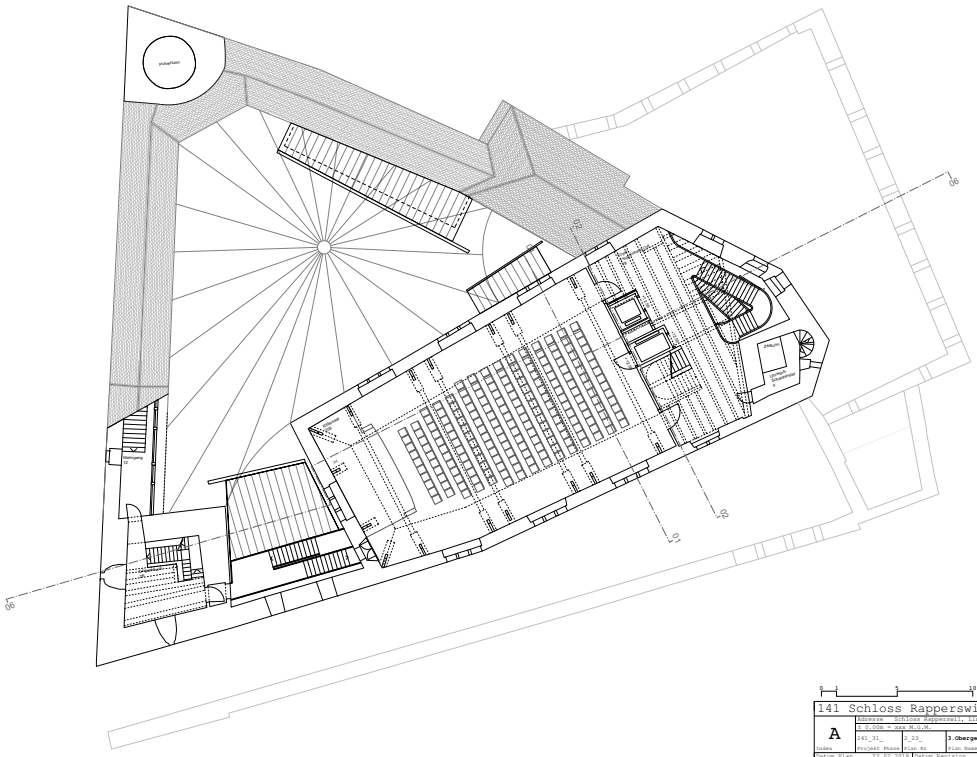

141 Schloss Rapperswil				
	Adresse Schloss Rapperswil, Lindenhügel, 8640 Rapperswil-Jona			
	± 0.00m = xxx M.ü.M.			
A	141_31_	2_23_	3.Obergeschoss	
Index	Projekt Phase	Plan Nr.	Plan Name	
Datum Plan	22.02.2019	Datum Revision		
Vorprojekt		Massstab 1:200	Format A3	
	Bauherrschaft	Gitgemeinde Rapperswil		
		Fischmarktstrasse 16, 8640 Rapperswil		
	Architekt	ARGE Dipl.Arch. ZT HTA BSA Feldstr 142 8004 Zürich		
		+41 (0)43 322 22 88 welcome@park.ch		

3. Obergeschoss, M 1/500

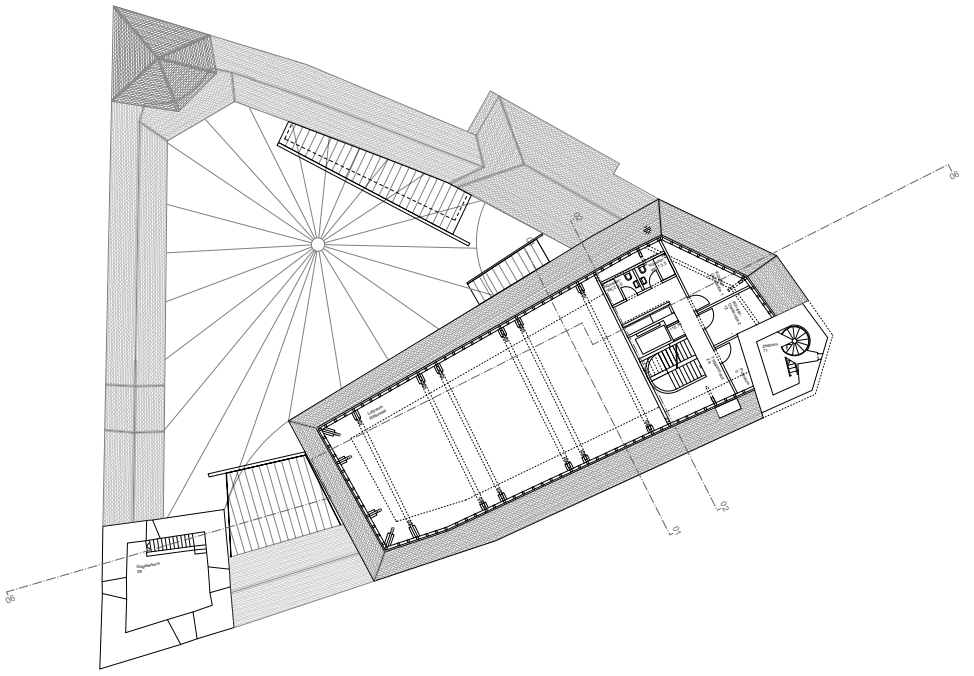

141 Schloss Rapperswil				
	Adresse Schloss Rapperswil, Lindenhügel, 8640 Rapperswil-Jona			
	± 0.00m = xxx M.ü.M.			
A	141_31_	2_24_	4.Obergeschoss	
Index	Projekt Phase	Plan Nr.	Plan Name	
Datum Plan	22.02.2019	Datum Revision		
Vorprojekt		Massstab 1:200	Format A3	
	Bauherrschaft	Gitgemeinde Rapperswil		
		Fischmarktstrasse 16, 8640 Rapperswil		
	Architekt	ARGE Dipl.Arch. ZT HTA BSA Feldstr 142 8004 Zürich		
		+41 (0)43 322 22 88 welcome@park.ch		

4. Obergeschoss (Zwischengeschoss), M 1/500

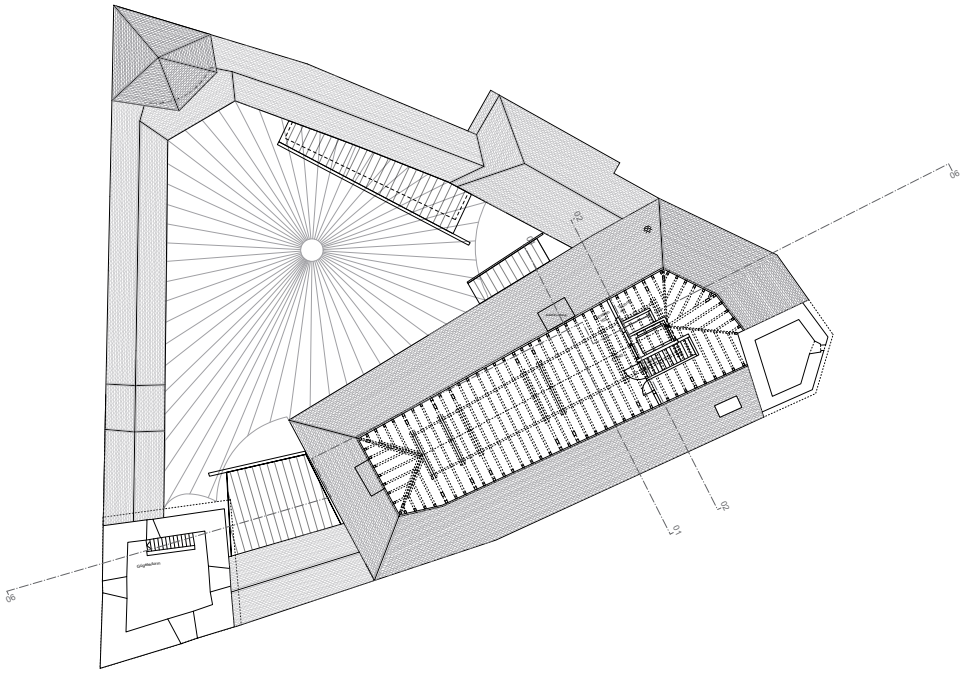

141 Schloss Rapperswil				
A	Adresse: Schloss Rapperswil, Lindenhügel, 8640 Rapperswil-Jona			
	± 0.00m = xxx M.ü.M.			
	141_31	z_25_	**Dachgeschoss**	
Index	Projekt Phase	Plan Nr.	Plan Name	
Datum Plan: 22.02.2019			Datum Revision:	
Vorprojekt		Massstab: 1:200		Format: A3
	Bauherrschaft:	Ortsgemeinde Rapperswil Fischmarktstrasse 14, 8640 Rapperswil		
	Architekt:	FHNW Dipl.Arch. AG BSA BSA Pfeiffer Ivo Rota Sirrah Tel. 0142 222 22 88 welcome@gmx.ch		

Dachgeschoss, M 1/500

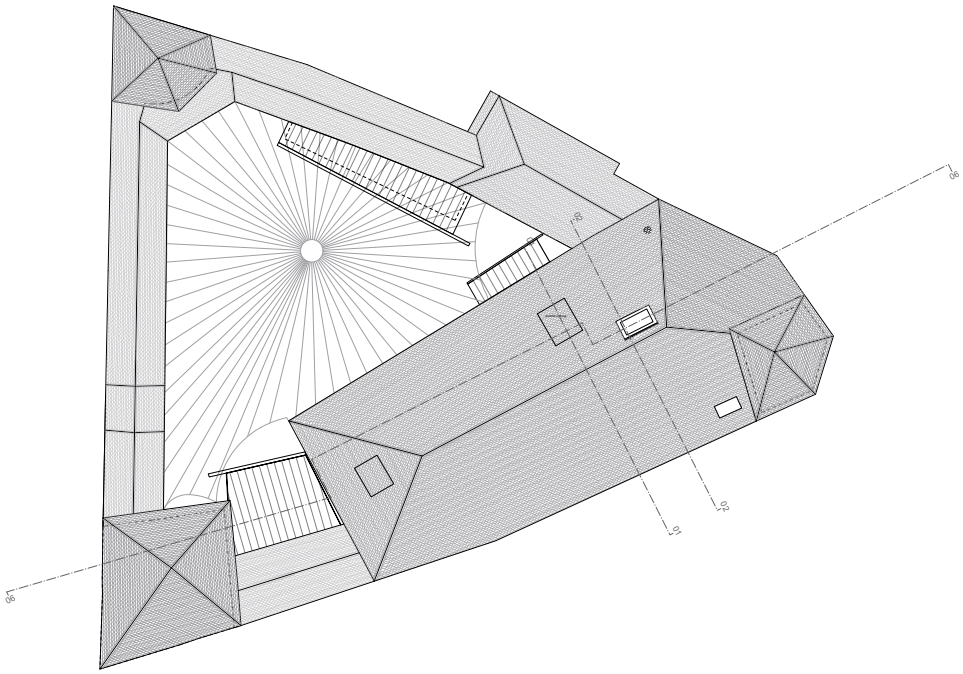

141 Schloss Rapperswil				
A	Adresse: Schloss Rapperswil, Lindenhügel, 8640 Rapperswil-Jona			
	± 0.00m = xxx M.ü.M.			
	141_31	z_26_	**Dachaufsicht**	
Index	Projekt Phase	Plan Nr.	Plan Name	
Datum Plan: 22.02.2019			Datum Revision:	
Vorprojekt		Massstab: 1:200		Format: A3
	Bauherrschaft:	Ortsgemeinde Rapperswil Fischmarktstrasse 14, 8640 Rapperswil		
	Architekt:	FHNW Dipl.Arch. AG BSA BSA Pfeiffer Ivo Rota Sirrah Tel. 0142 222 22 88 welcome@gmx.ch		

Dachaufsicht, M 1/500

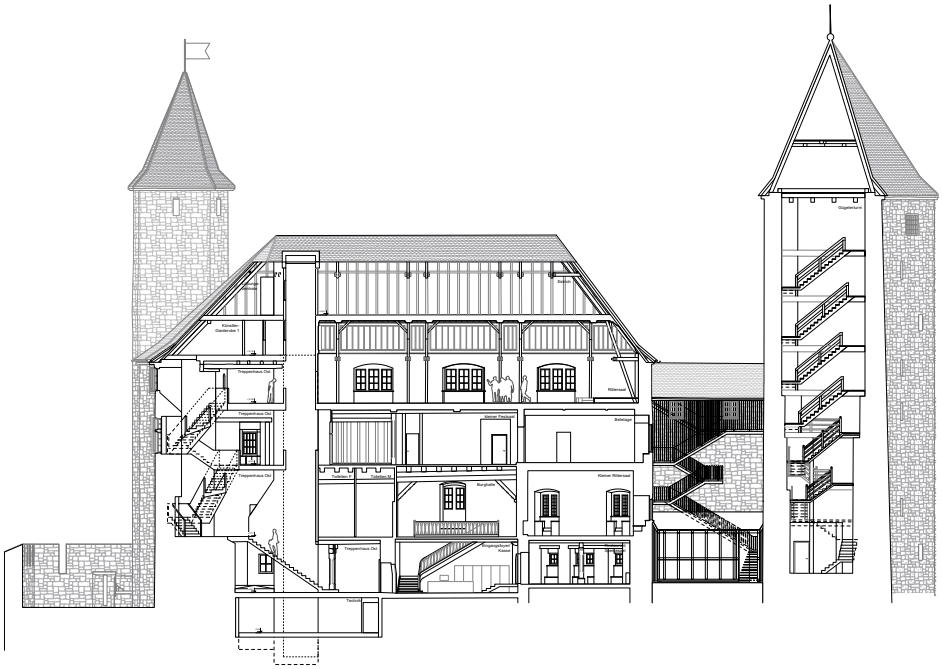

0 1 5 10

141 Schloss Rapperswil

A	Adresse Schloss Rapperswil, Lindenhügel, 8640 Rapperswil-Jona ± 0.000 = xxx M.ü.M.		
	141_31_	3_36_	**Längsschnitt 06**
Index	Projekt Phase	Plan Nr	Plan Name
Datum Plan	22.02.2018	Datum Revision	
Vorprojekt	Massstab 1/200		Format A3
	Bauherrschaft	Stiftgemeinde Rapperswil Fischmarktplatz 14, 8640 Rapperswil	
	Architekt	Weibel Bigler Arch. AG ZSA BSA - Peterstr 11a 8004 Zürich Tel. (044) 202 22 88 weibelwb@park.ch	

Längsschnitt 06, M 1/500

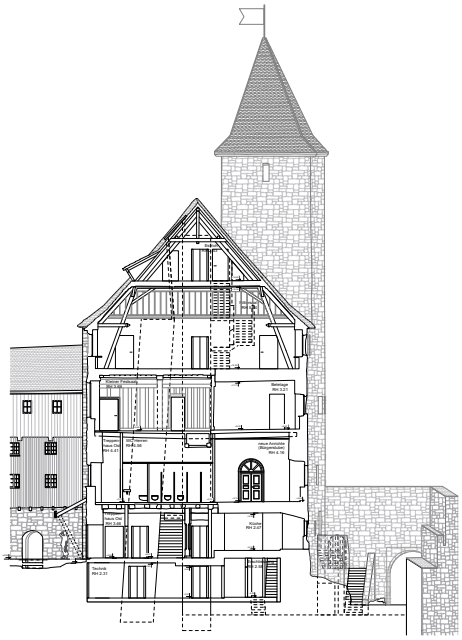

Querschnitt 01, M 1/500

Querschnitt 02, M 1/500

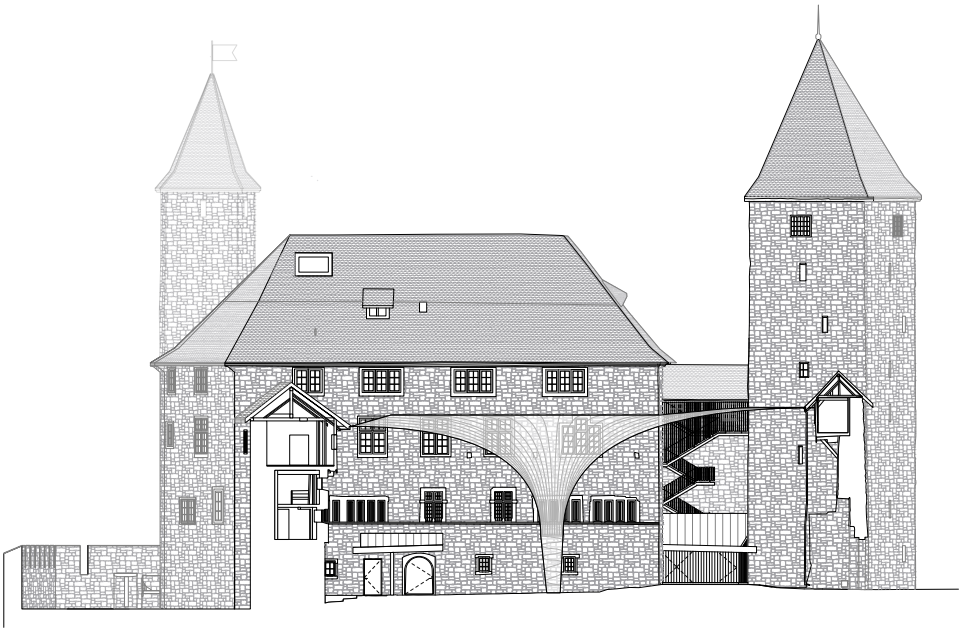

141 Schloss Rapperswil				
	Adresse: Schloss Rapperswil, Lindenhügel, 8640 Rapperswil-Jona			
	± 0.00m = xxx M.ü.M.			
A	141_31_	4_45_	Ansicht NW	
Index	Projekt Phase	Plan Nr	Plan Name	
Datum Plan: 22.02.2019		Datum Revision		
Vorprojekt	Massstab 1/200		Format A3	
	Bauherrschaft:	Gutgemeinde Rapperswil Fischmarktstrasse 14, 8640 Rapperswil		
	Architekt:	Welti Dipl.Arch. HA SIA BSA Fellerio Ltd 8004 Zürich +41 (0)43 322 22 88 welti@welti.ch		

Ansicht Nordwest, M 1/500

141 Schloss Rapperswil				
A	Adresse Schloss Rapperswil, Lindenhügel, 8640 Rapperswil-Jona			
	± 0.00m = xxx M.ü.M.			
	141_31_	4_35_	Ansicht SW	
Index	Projekt Phase	Plan Nr.	Plan Name	
Datum Plan	22.02.2019	Datum Revision		
Vorprojekt		Massstab 1:200		Format A3
	Bauherrenschaft	Ortsgemeinde Rapperswil		
		Fischmarktstrasse 14, 8640 Rapperswil		
	Architekt	HWH Dipl.Arch. AG SIA BSA Fehrlstr 11a 8004 Zürich		
		+41 (0)43 222 22 88 welcome@gwh.ch		

Ansicht Südwest, M 1/500

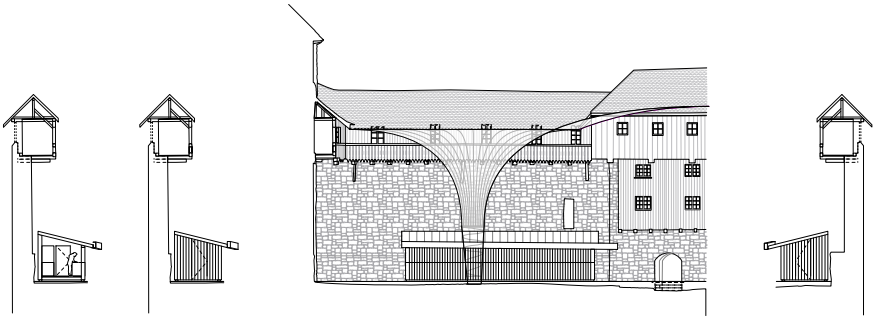

141 Schloss Rapperswil				
A	Adresse Schloss Rapperswil, Lindenhügel, 8640 Rapperswil-Jona			
	± 0.00m = xxx M.ü.M.			
	141_31_	4_20_	Ansicht O	
Index	Projekt Phase	Plan Nr.	Plan Name	
Datum Plan	22.02.2019	Datum Revision		
Vorprojekt		Massstab 1:200		Format A3
	Bauherrenschaft	Ortsgemeinde Rapperswil		
		Fischmarktstrasse 14, 8640 Rapperswil		
	Architekt	HWH Dipl.Arch. AG SIA BSA Fehrlstr 11a 8004 Zürich		
		+41 (0)43 222 22 88 welcome@gwh.ch		

Ansicht Ost, M 1/500